

*1203/923/07 Fot*  
Załącznik do decyzji Nr .....  
z dnia *19.06.07*

Mapa sytuacyjno - wysokościowa  
z uzbrojeniem terenu  
skala 1:500

Bydgoszcz - ul. Gdańska 20

Arkusz 6 A-72  
Obręb 130

MIEJSKA PRACOWNIA GEODEZYJNA  
ul. Grudziądzka 9-15  
85-130 BYDGOSZCZ  
tel. 328 88 98, 585 88 98, fax 321 61 28

Z-ca DYREKTORA  
Miejskiej Pracowni Geodezyjnej  
w Bydgoszczy  
*[Signature]*  
mgr inż. *Danuta Kosieniak*

Ldz.MPG 507/2005  
Iz.E.R.G.594/2005  
Bydgoszcz, dnia 17.03.2005

MIEJSKA PRACOWNIA GEODEZYJNA  
Grodzkiej 10 Bydgoszcz  
Geodezyjnej i Kartograficznej w Bydgoszczy  
W obszarze oznaczonym il. 10 .....  
potwierdzone i terenie aktualność przekazywanej  
dokumenty potwierdzające aktualność mapy przyjęte  
do zasobu w dniu *17.03.2005*  
i zawiadomienie pod nr *594/2005*  
Niniejsza mapa może służyć do celów projektowych.  
Projektowane cele i budowane wymagające pozwolenia na  
budowę podlega wytyczeniu i inwentaryzacji wykonawczej  
przez jednostki uprawnione do wykonywania prac geodezyjnych.  
Bydgoszcz, dn. *17.03.2005*


spółdzielni w Bydgoszczy  
projektowej w Bydgoszczy  
projektowanej siatki 2005  
17.03.2005

wyklucza się istnienia w terenie również  
różnych podziemnych ułożonych z nie  
zobowiązanych do inwentaryzacji geodezyjnej.

Galeria Miejska BWA  
ul. Gdańska 20  
85-008 BYDGOSZCZ  
tel. 052 339 20 50, fax 052 339 20

Za zgodność  
z projektem  
Bydgoszcz, dnia *04.05.2007*  
*[Signature]*

PROJEKT PLANU ZAGOSPODAROWANIA  
TERENU ZABUDOWY PARTERU MIEJSKIEJ  
GALERII BWA W BYDGOSZCZY - GDANSKA 20  
1:500

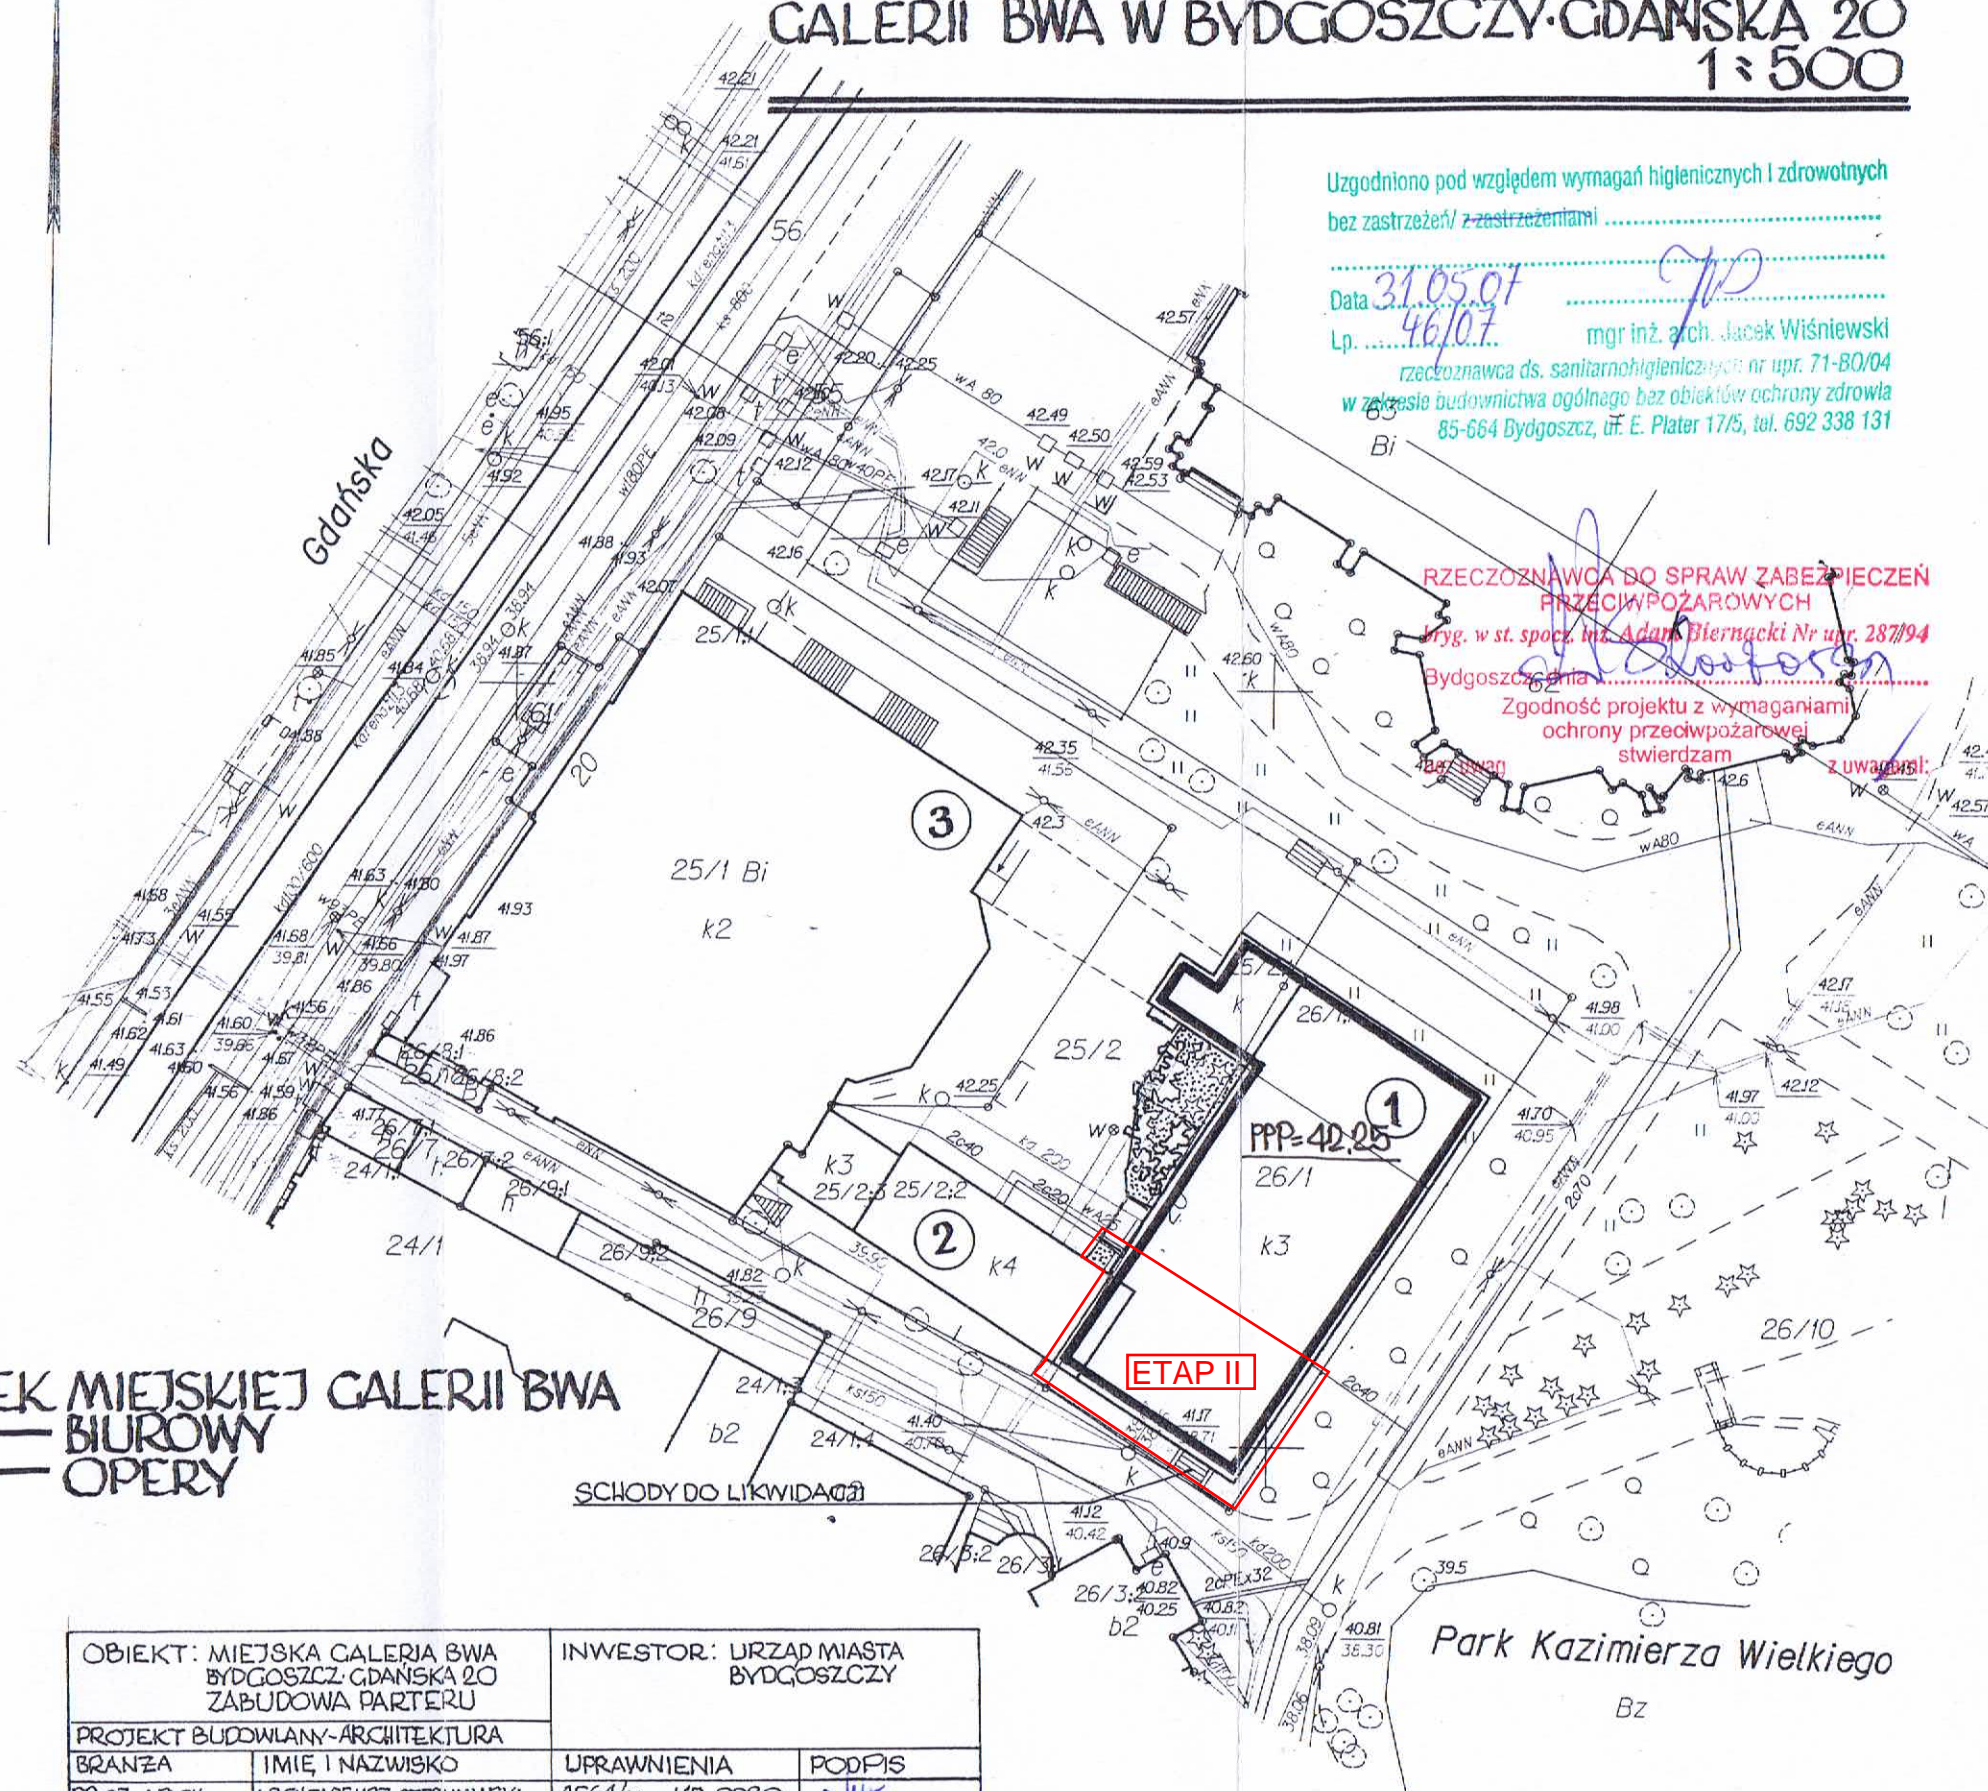

Uzgodniono pod względem wymagań higienicznych i zdrowotnych  
bez zastrzeżeń/ z zastrzeżeniami .....


Data *31.05.07*  
Lp. *46107* mgr inż. arch. *Jacek Wiśniewski*  
rzeczoznawca ds. sanitarnohigienicznych nr upr. 71-BO/04  
w zakresie budownictwa ogólnego bez obiektów ochrony zdrowia  
85-664 Bydgoszcz, ul. E. Plater 17/5, tel. 692 338 131

RZECZOZNAWCA DO SPRAW ZABEZPIECZEŃ  
PRZECIWOPOŻAROWYCH  
*Kryg. w st. spocz. inż. Adam Biernacki Nr upr. 287794*  
Bydgoszcz, dnia *[Signature]*  
Zgodność projektu z wymaganiami  
ochrony przeciwpożarowej  
stwierdzam z uwagami!

- 1 - ISTN. BUDYNEK MIEJSKIEJ GALERII BWA
- 2 - " " " " BIUROWY
- 3 - " " " " OPERY

OBIEKT: MIEJSKA GALERIA BWA BYDGOSZCZ - GDANSKA 20 ZABUDOWA PARTERU		INWESTOR: URZĄD MIASTA BYDGOSZCZY	
PROJEKT BUDOWLANO-ARCHITEKTURA			
BRANZA	IMIĘ I NAZWISKO	UPRAWNIENIA	PODPIS
PROJ. ARCH.	ARCH. ADELUSZ CZERNIAŃSKI	4564/61 KP-0080	<i>[Signature]</i>
SPRAWDZAJĄCY ARCHITEKTURA	ARCH. ZDZISŁAW WIGIRZYCKI	BWA III - 831/68 KP-0074	<i>[Signature]</i>
POW. ARK. 1 A3	DATA: 15.V.2007	ARK. NR. 1/11	



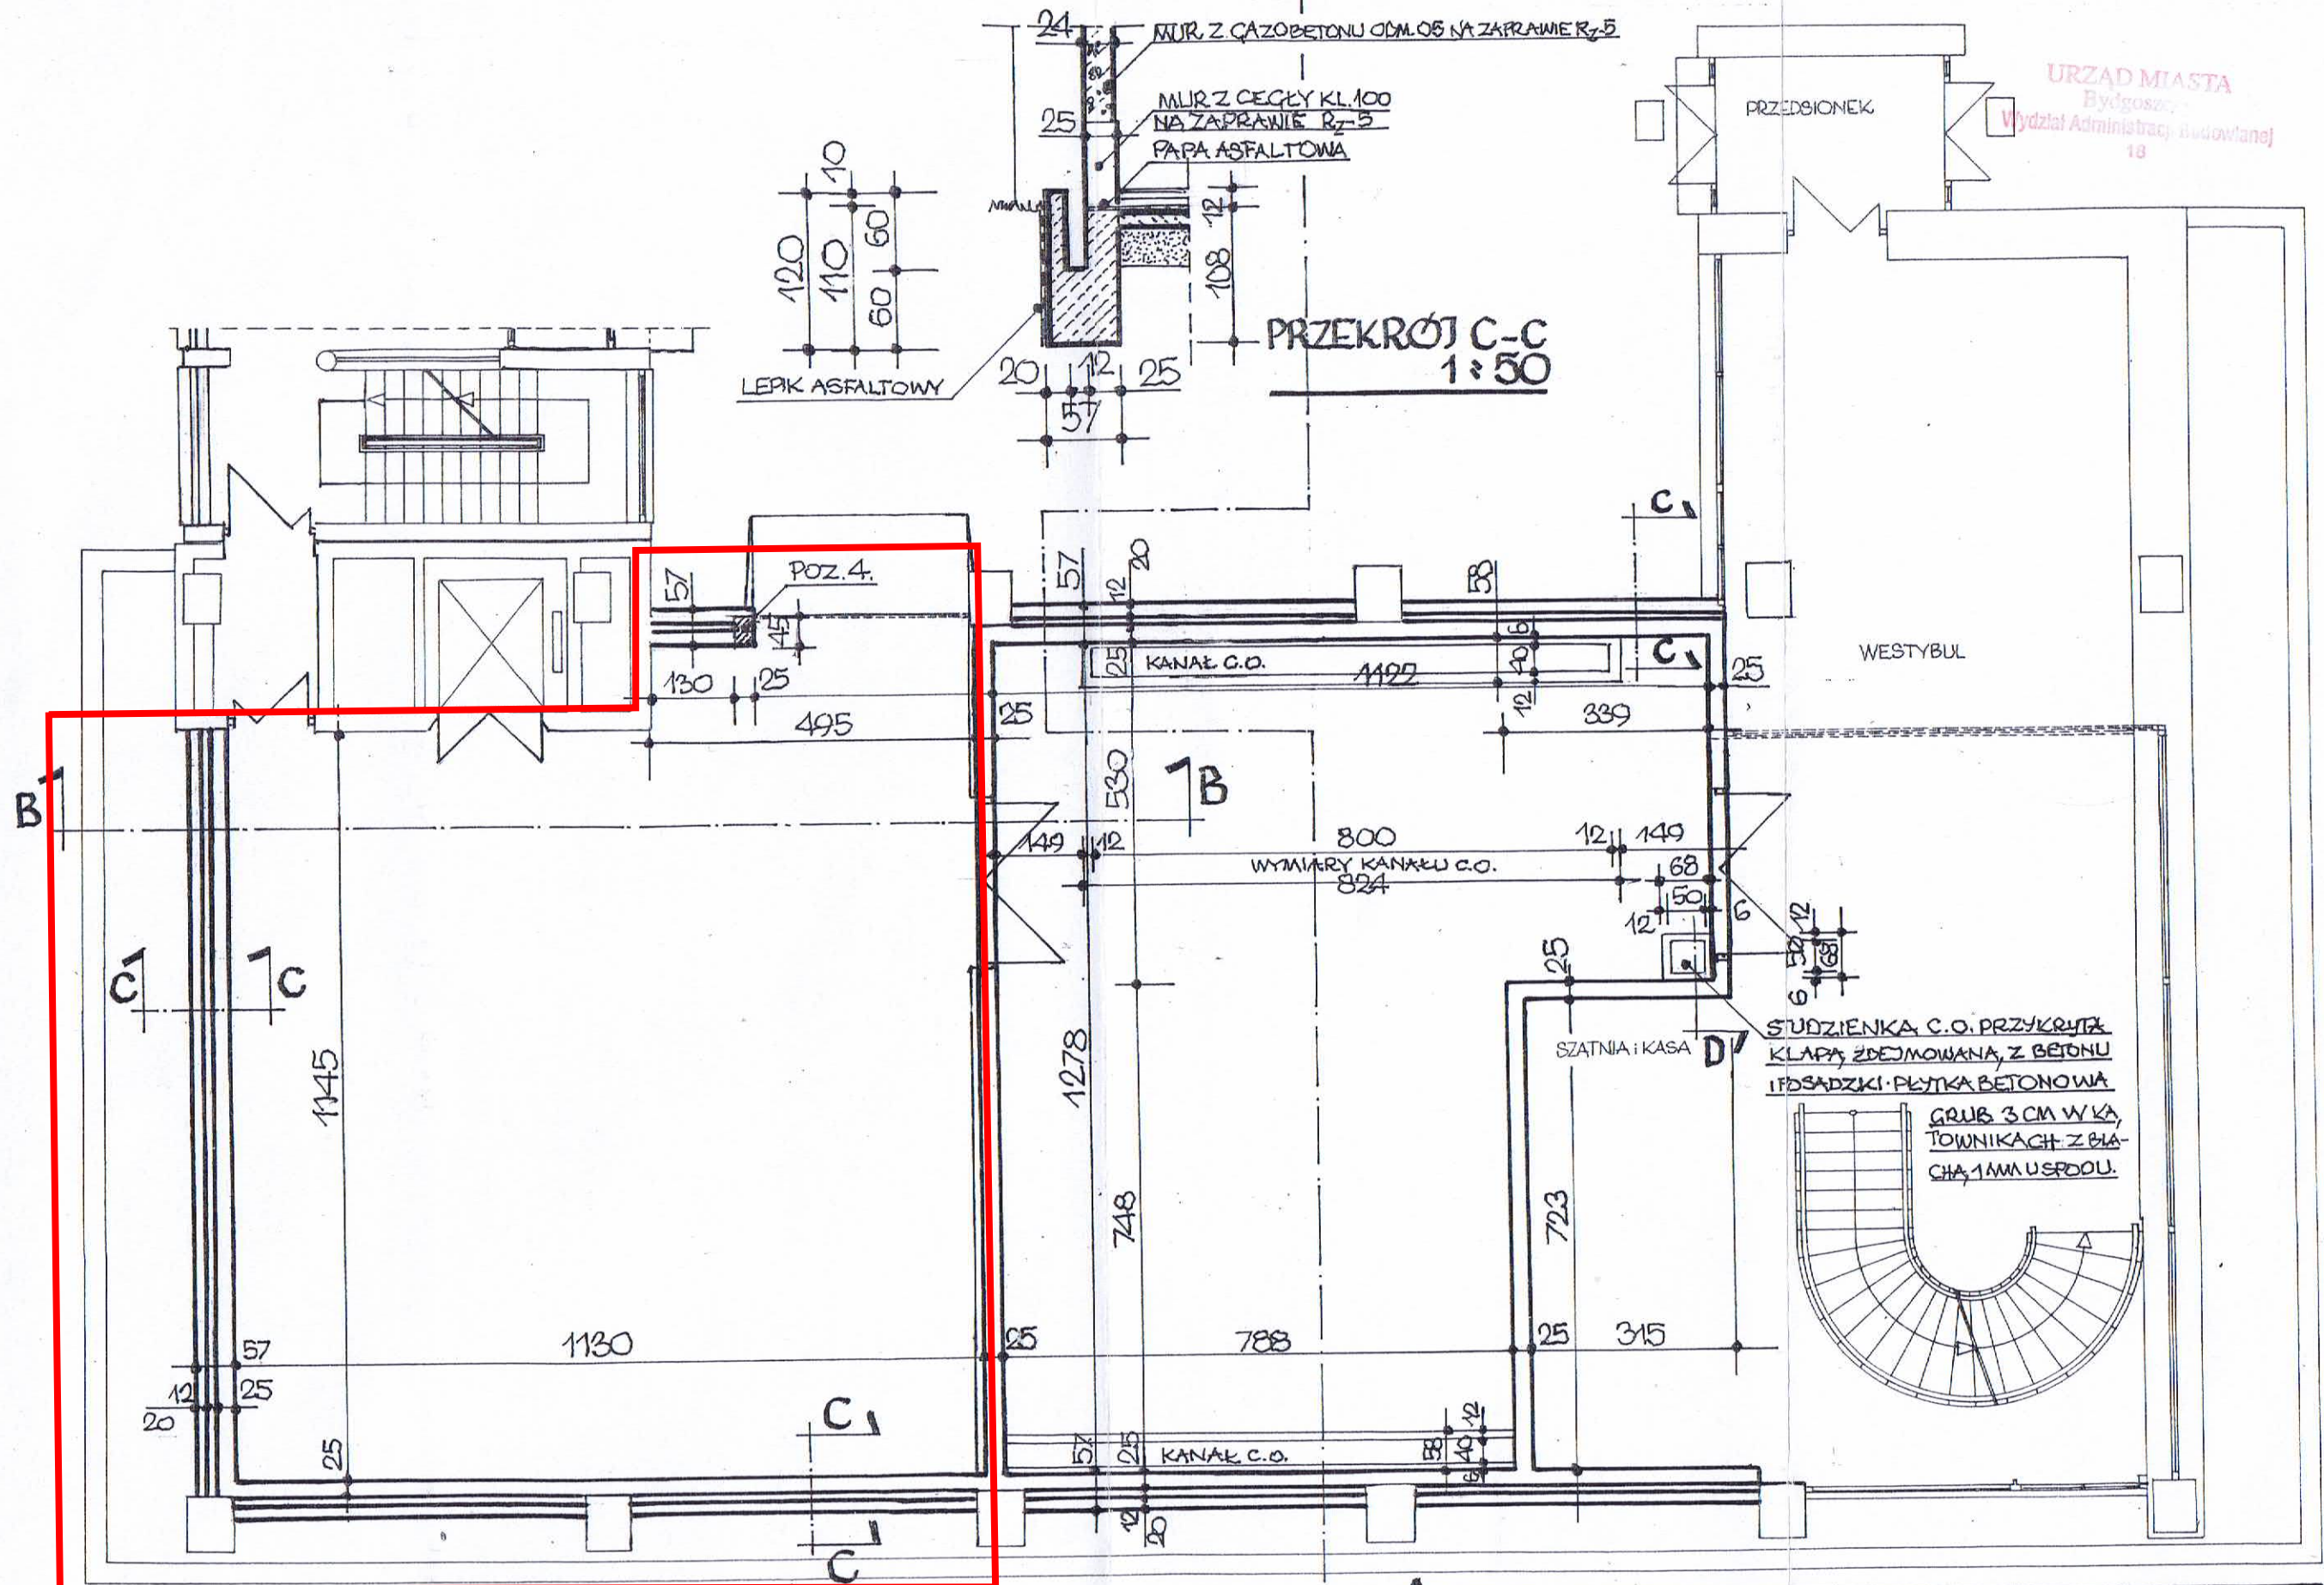

O5 - 126,1m<sup>2</sup> WYŁADUNEK-ZAŁADUNEK I MAGAZYN EKSPONATÓW

O4 - 119,3m<sup>2</sup> - SALA EKSPOZYCYJNA

ETAP II


**RZUT ŁAW FUNDAMENTÓW**  
POZ.5.  
1:100

BETON ŁAW B-15

**UWAGA! WYMIARY SPRAWDZIĆ W NATURZE!**

OBIEKT: MIEJSKA GALERIA BWA BYDGOSZCZ, GDAŃSKA 20 ZABUDOWA PARTERU		INWESTOR: URZĄD MIASTA BYDGOSZCZY	
PROJEKT BUDOWLANY - ARCHITEKTURA			
BRANŻA	IMIĘ I NAZWISKO	UPRAWNIENIA	PODPIS
PROJ.ARCH.I KONSTR.	ARCH. TADEUSZ CZERNIAWSKI	4564/G1 kp.0080	[Signature]
SPRAWDZAJĄCY ARCHITEKTURĘ	ARCH. ZDZIŚŁAW WICHAŹYŃSKI	BWA III-234/03 KP-0074	[Signature]
SPRAWDZAJĄCY KONSTRUKCJE	INŻ. JANUSZ LEWINSKI	BWA III 536/03	[Signature]
POW. ARK. 1 A3	DATA: 15.V.2007	ARK.NR. 2/11	



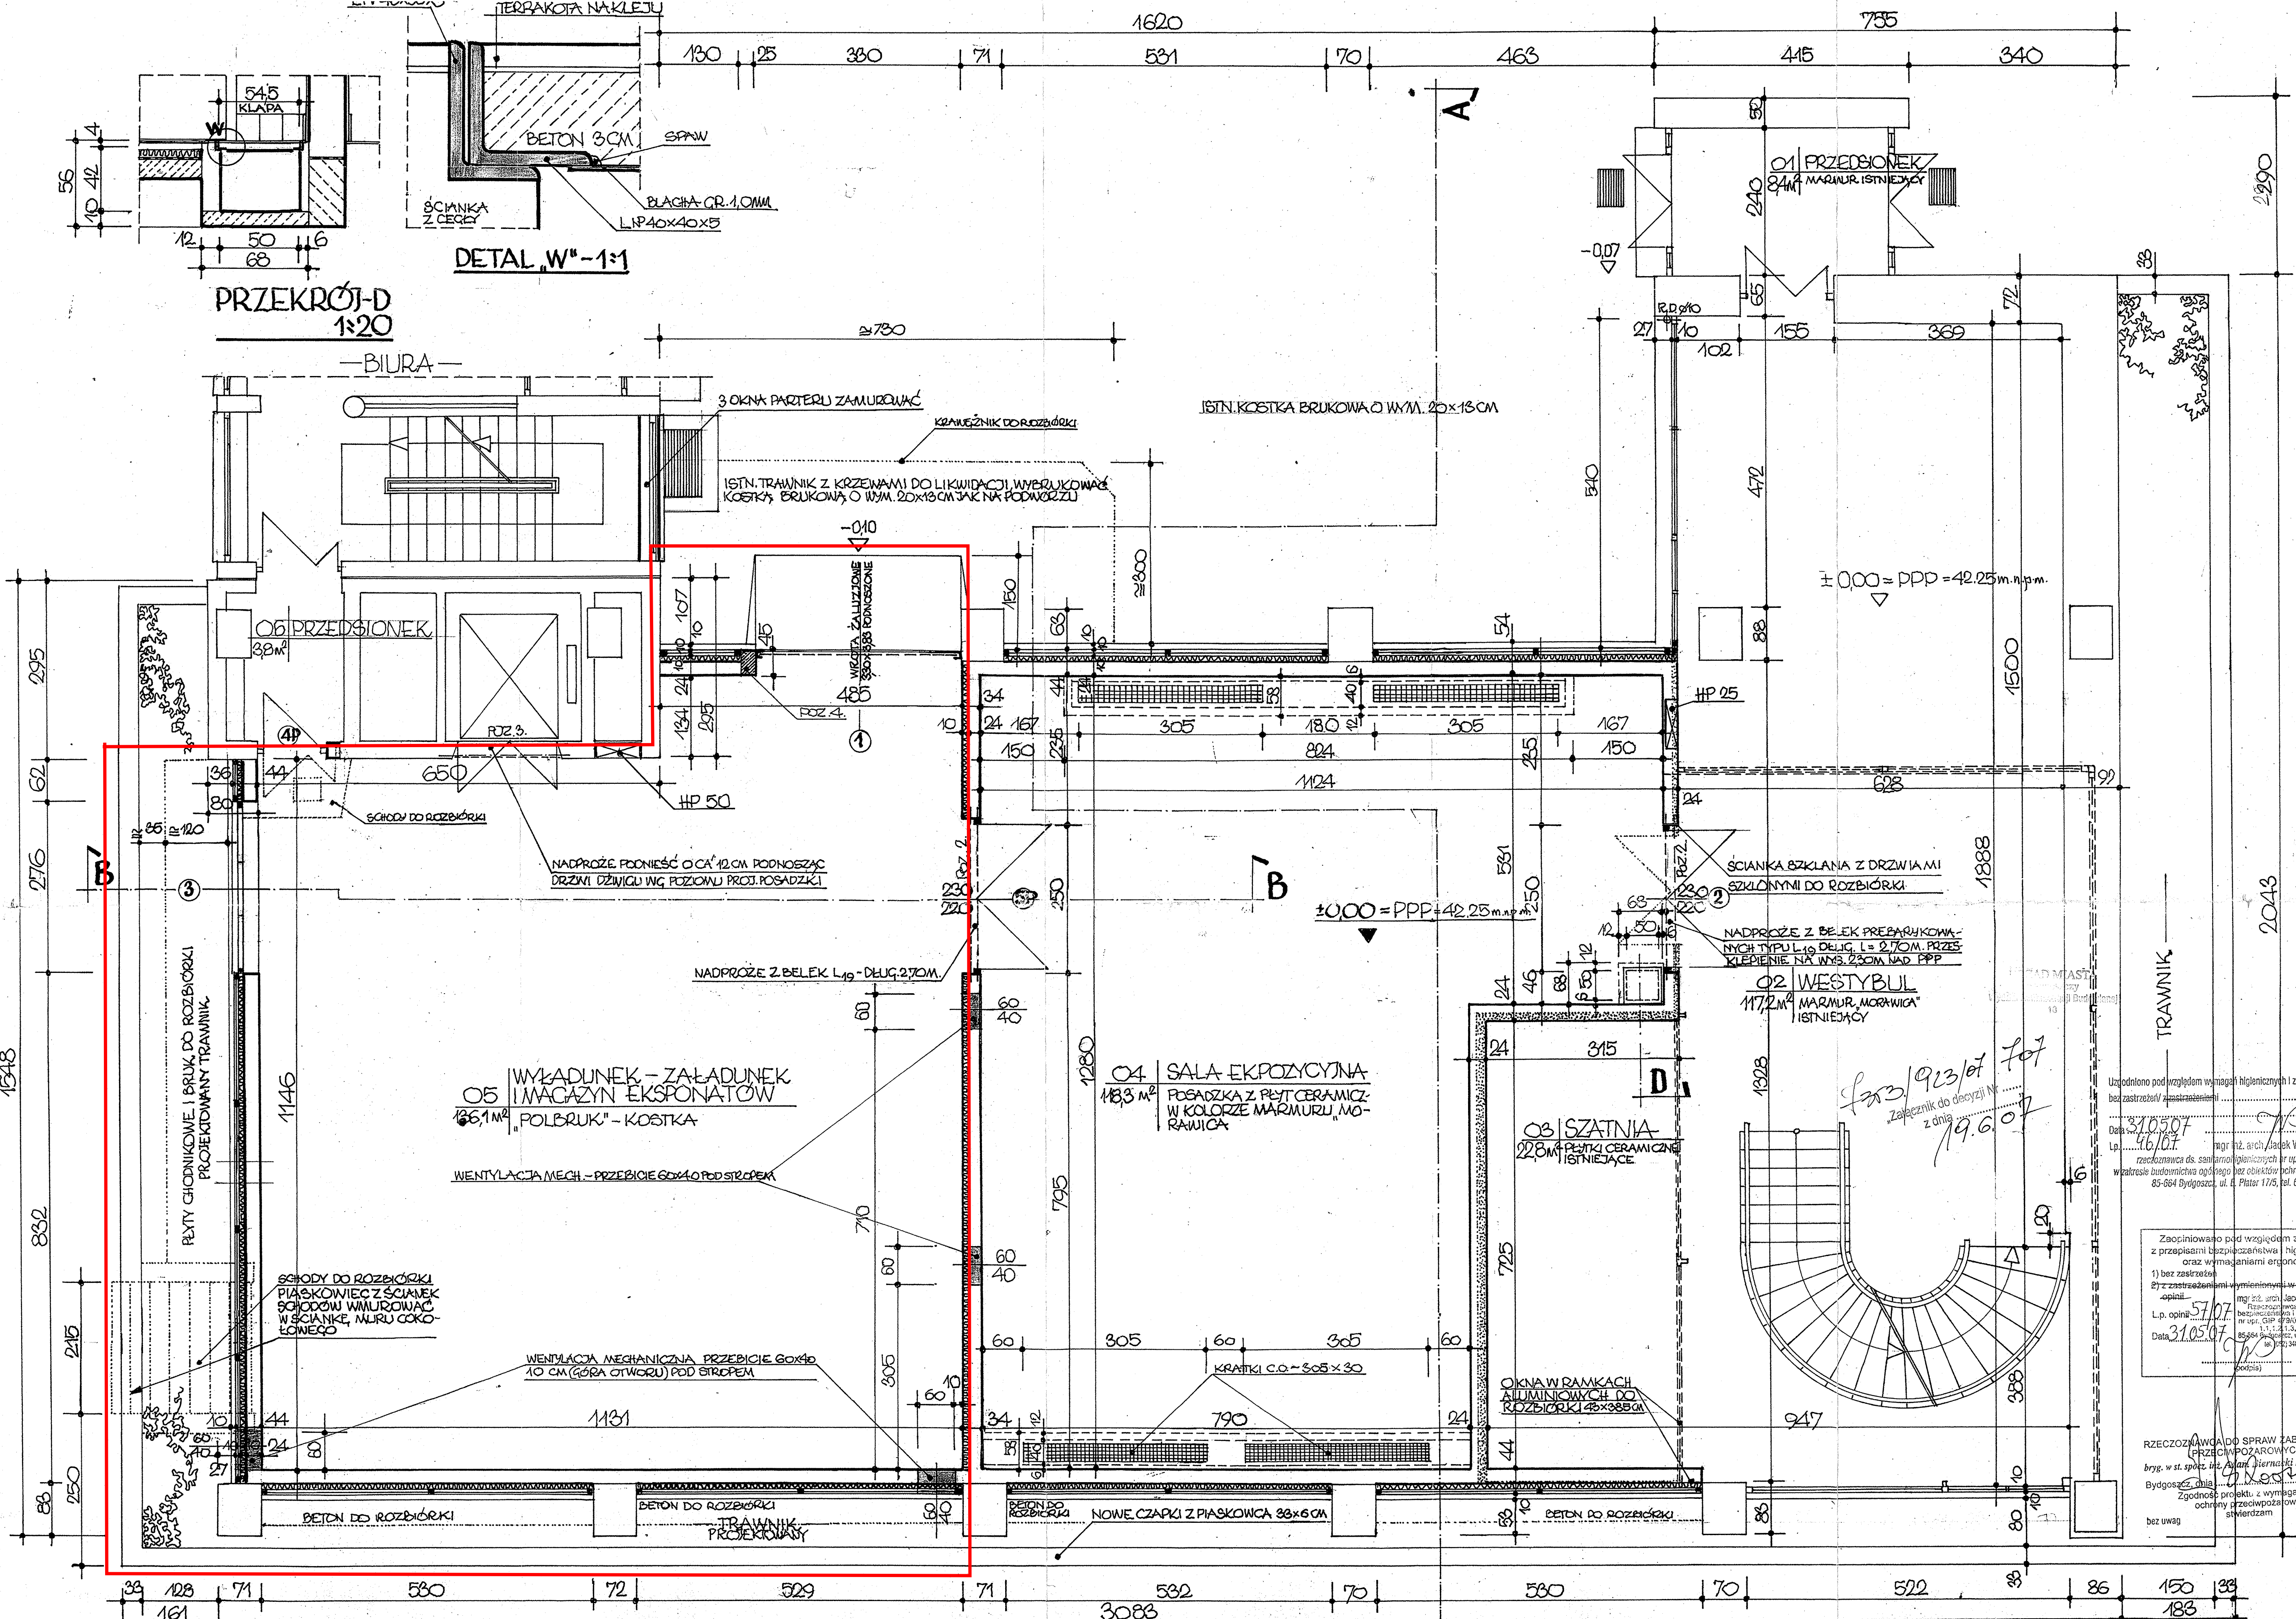

PRZEKRÓJ-D  
1:20

DETAL W<sup>1</sup>-1:1

RZUT PARTERU 1:50

- MURY ISTNIEJĄCE
- " DO ROZBIÓRKI
- " Z GAZOBETONU ODM.05 NA ZAPRAWIE R<sub>z</sub>-5 - POZ.1.
- STYROPIAN 10 CM. OGNIODOPORNY
- SZKŁO ELEWACYJNE W RAMACH ALUMINIOWYCH

**UWAGA! WYMIARY SPRAWDZIĆ W NATURZE!**


OBIEKT: MIĘSKA GALERIA BWA W BYDGOSZCZY		INWESTOR: URZĄD MIASTA BYDGOSZCZY	
PROJEKT BUDOWLANY ARCHITEKTURA			
BRANŻA	IMIĘ I NAZWISKO	UPRAWNIENIA	PODPIS
ARCH. WYKON.	ARCH. CZERNIAWSKI	4564/41-008	[Signature]
SPRAWDZĄCY	DR. ANIBAL LEWISKI	BWA/1000/06	[Signature]
OPRACOWUJĄCY	ARCH. ZDZIŚLAŃSKI	BWA/1000/06	[Signature]
ARCH. TECHNICZNY	ARCH. BIAŁY WICZYŃSKI	BWA/1000/06	[Signature]
RYM. ARK. 344	DATA: 15.V.2007	NR. ARK. 3/11	

Uzgodniono pod względem wymagań higienicznych i zdrowotnych bez zastrzeżeń i uwag  
 Data: 31.05.07  
 Lp. opinii: 51/07  
 Data: 31.05.07  
 mgr inż. arch. Jacek Wiśniewski  
 specjalista ds. sanitarnych i higienicznych w upr. 71-80/04  
 w zakresie budownictwa ogólnego bez obiektów ochrony zdrowia  
 85-664 Bydgoszcz, ul. Ł. Piłata 17/5, tel. 692 338 131

Zaopiniowano pod względem zgodności z przepisami bezpieczeństwa higieny pracy oraz wymaganiami ergonomii:  
 1) bez zastrzeżeń  
 2) z zastrzeżeniami - wymiennymi w załączonym opisie  
 mgr inż. arch. Jacek Wiśniewski  
 specjalista ds. sanitarnych i higienicznych w upr. 71-80/04  
 w zakresie budownictwa ogólnego bez obiektów ochrony zdrowia  
 85-664 Bydgoszcz, ul. Ł. Piłata 17/5, tel. 692 338 131

RZECZOWY WŁAŚCICIEL SPRAW ZABEZPIECZEŃ (PRZECIWPÓŻAROWYCH)  
 bryg. w st. spółz. z o.o. "Ark" w Bydgoszczy ul. 287/04  
 Bydgoszcz, ul. 287/04  
 Zgodność projektu z wymaganiami ochrony przeciwpożarowej stwierdzam z uwagami



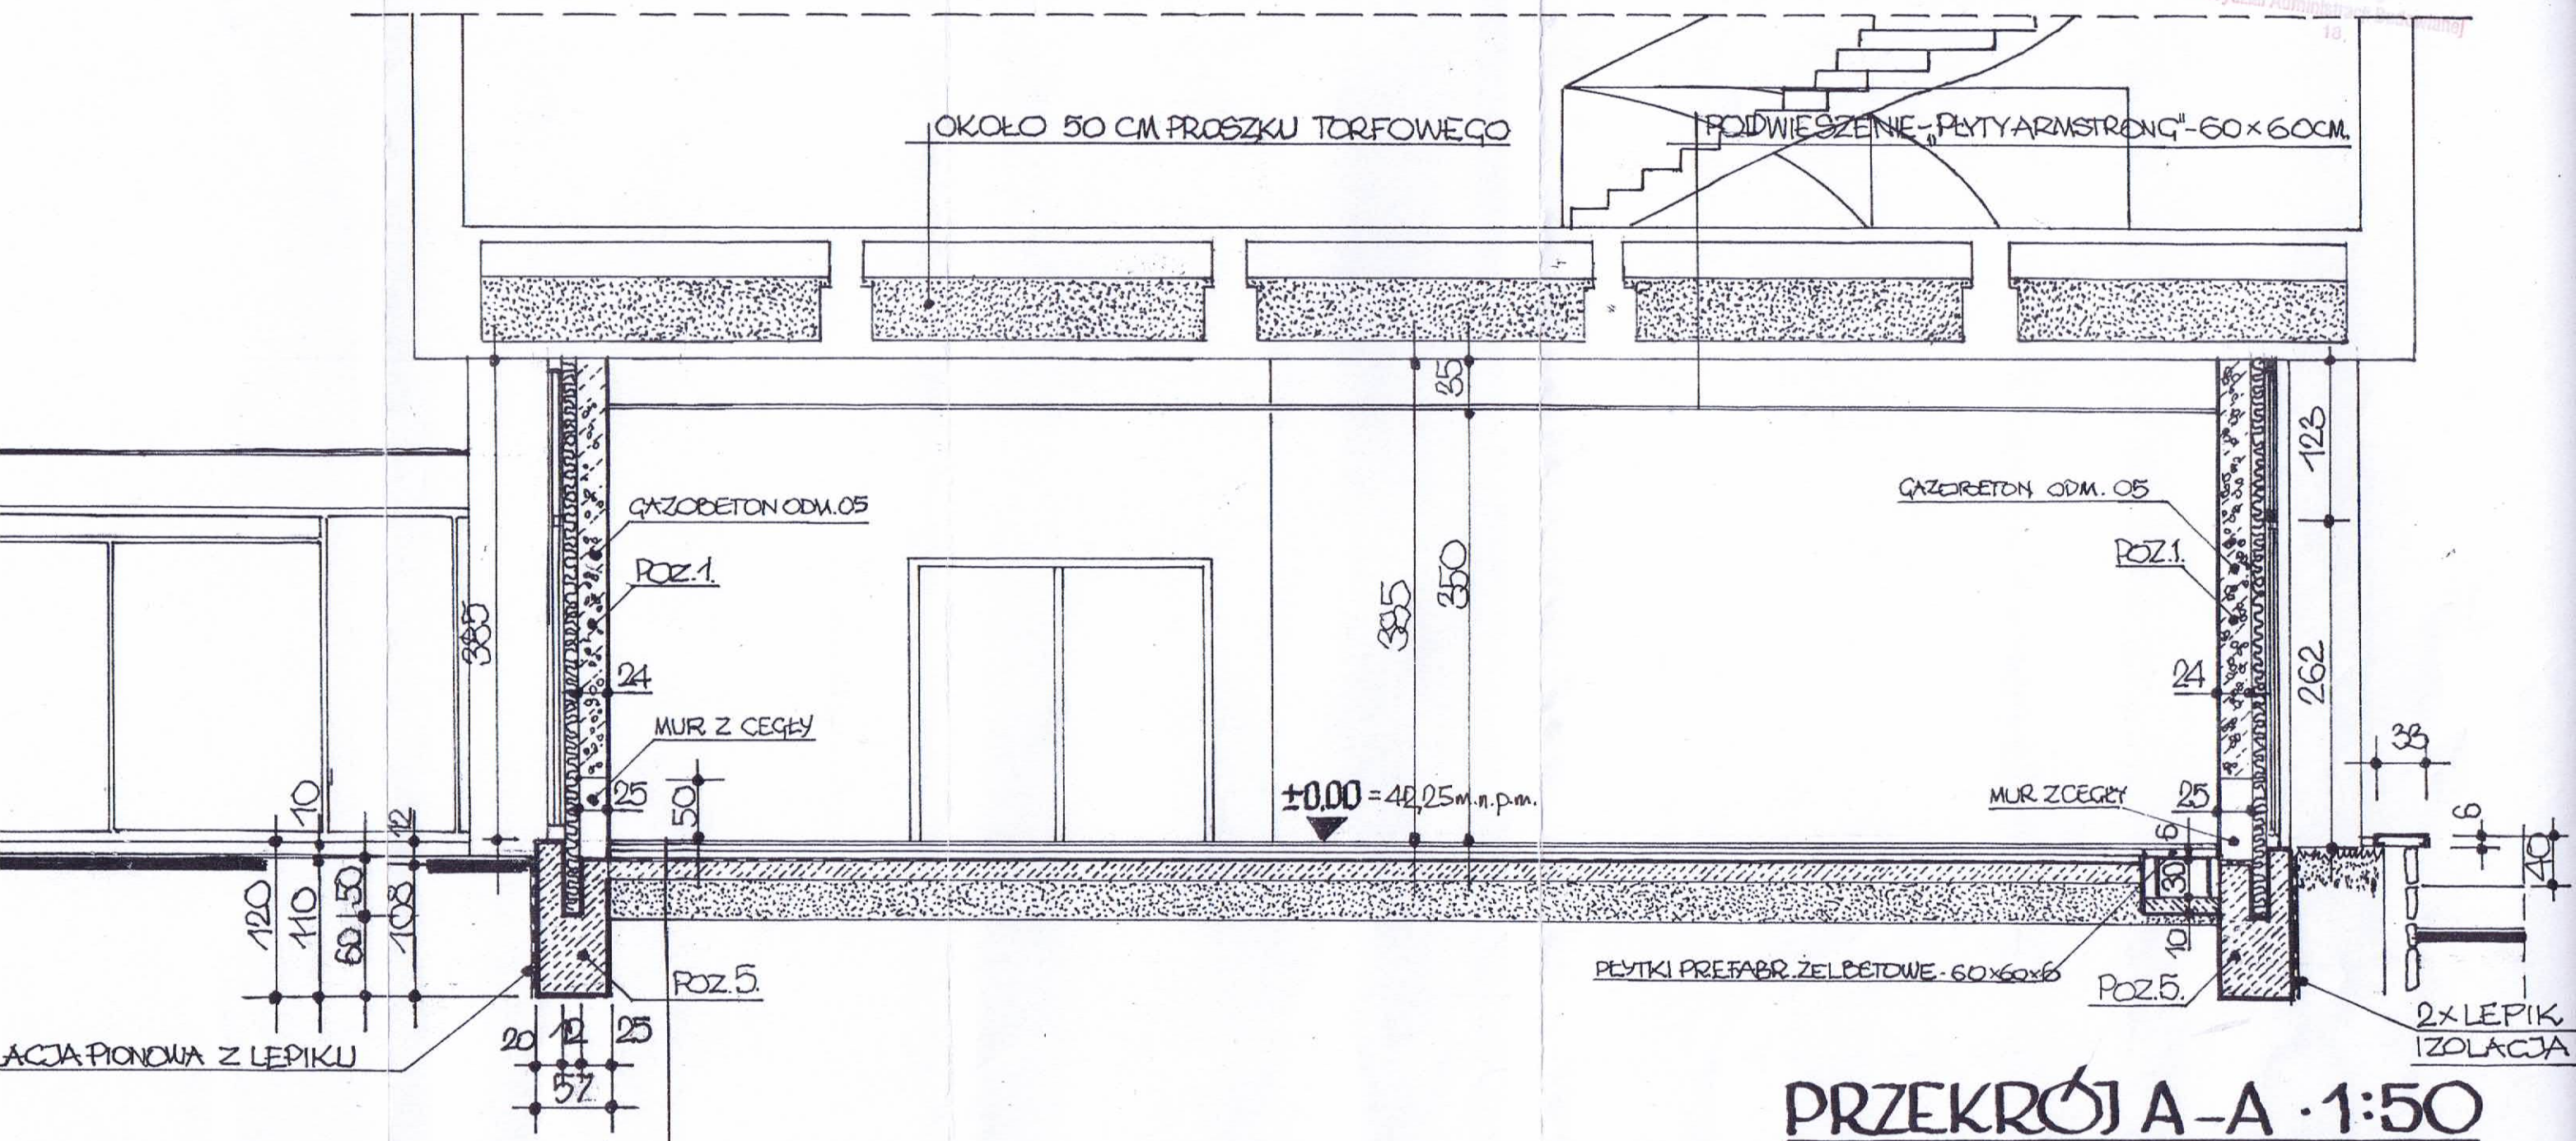


# PRZEKRÓJ A-A · 1:50

- PEŁTKI CERAMICZNE W KOLORZE MARMURU „MORAWICA”
- 4CM. BETONU B-15 ZATARTEGO NA GŁADKO, ZBROJONEGO SIĄTKĄ O OCZKACH 15x15CM Z PRĘTÓW Ø 6MM
- 5CM. STYROPIANU
- IZOLACJA Z PĄPY ASFALTOWEJ
- 15CM. BETONU B-10
- 30CM. SUCHEGO PIASKU

OBIEKT: MIEJSKA GALERIA BWA ZABUDOWA PARTERU BYDGOSZCZ, GDANSKA 20		INWESTOR: URZĄD MIASTA BYDGOSZCZY	
PROJEKT BUDOWLANY-ARCHITEKTURA			
BRANŻA	IMIE I NAZWISKO	UPRAWNIENIA	PODPIS
PROJ. ARCH. KONSTR.	ARCH. TADEUSZ CZECHOWIAŃSKI	45624/61 KP-0080	<i>T. Czechowski</i>
SPRAWDZĄCY ARCHIT.	ARCH. ZDZISŁAW WICARZYŃSKI	BWA II-594/63 KP-0074	<i>Z. Wicarzyński</i>
SPRAWDZĄCY KONSTRUKC.	INŻ. JANIUSZ LEWINIŃSKI	BWA III-526/63	<i>J. Lewiński</i>
POWI. ARK. 3A4	DATA: 15.V.2007	ARK. NR. 4/11	



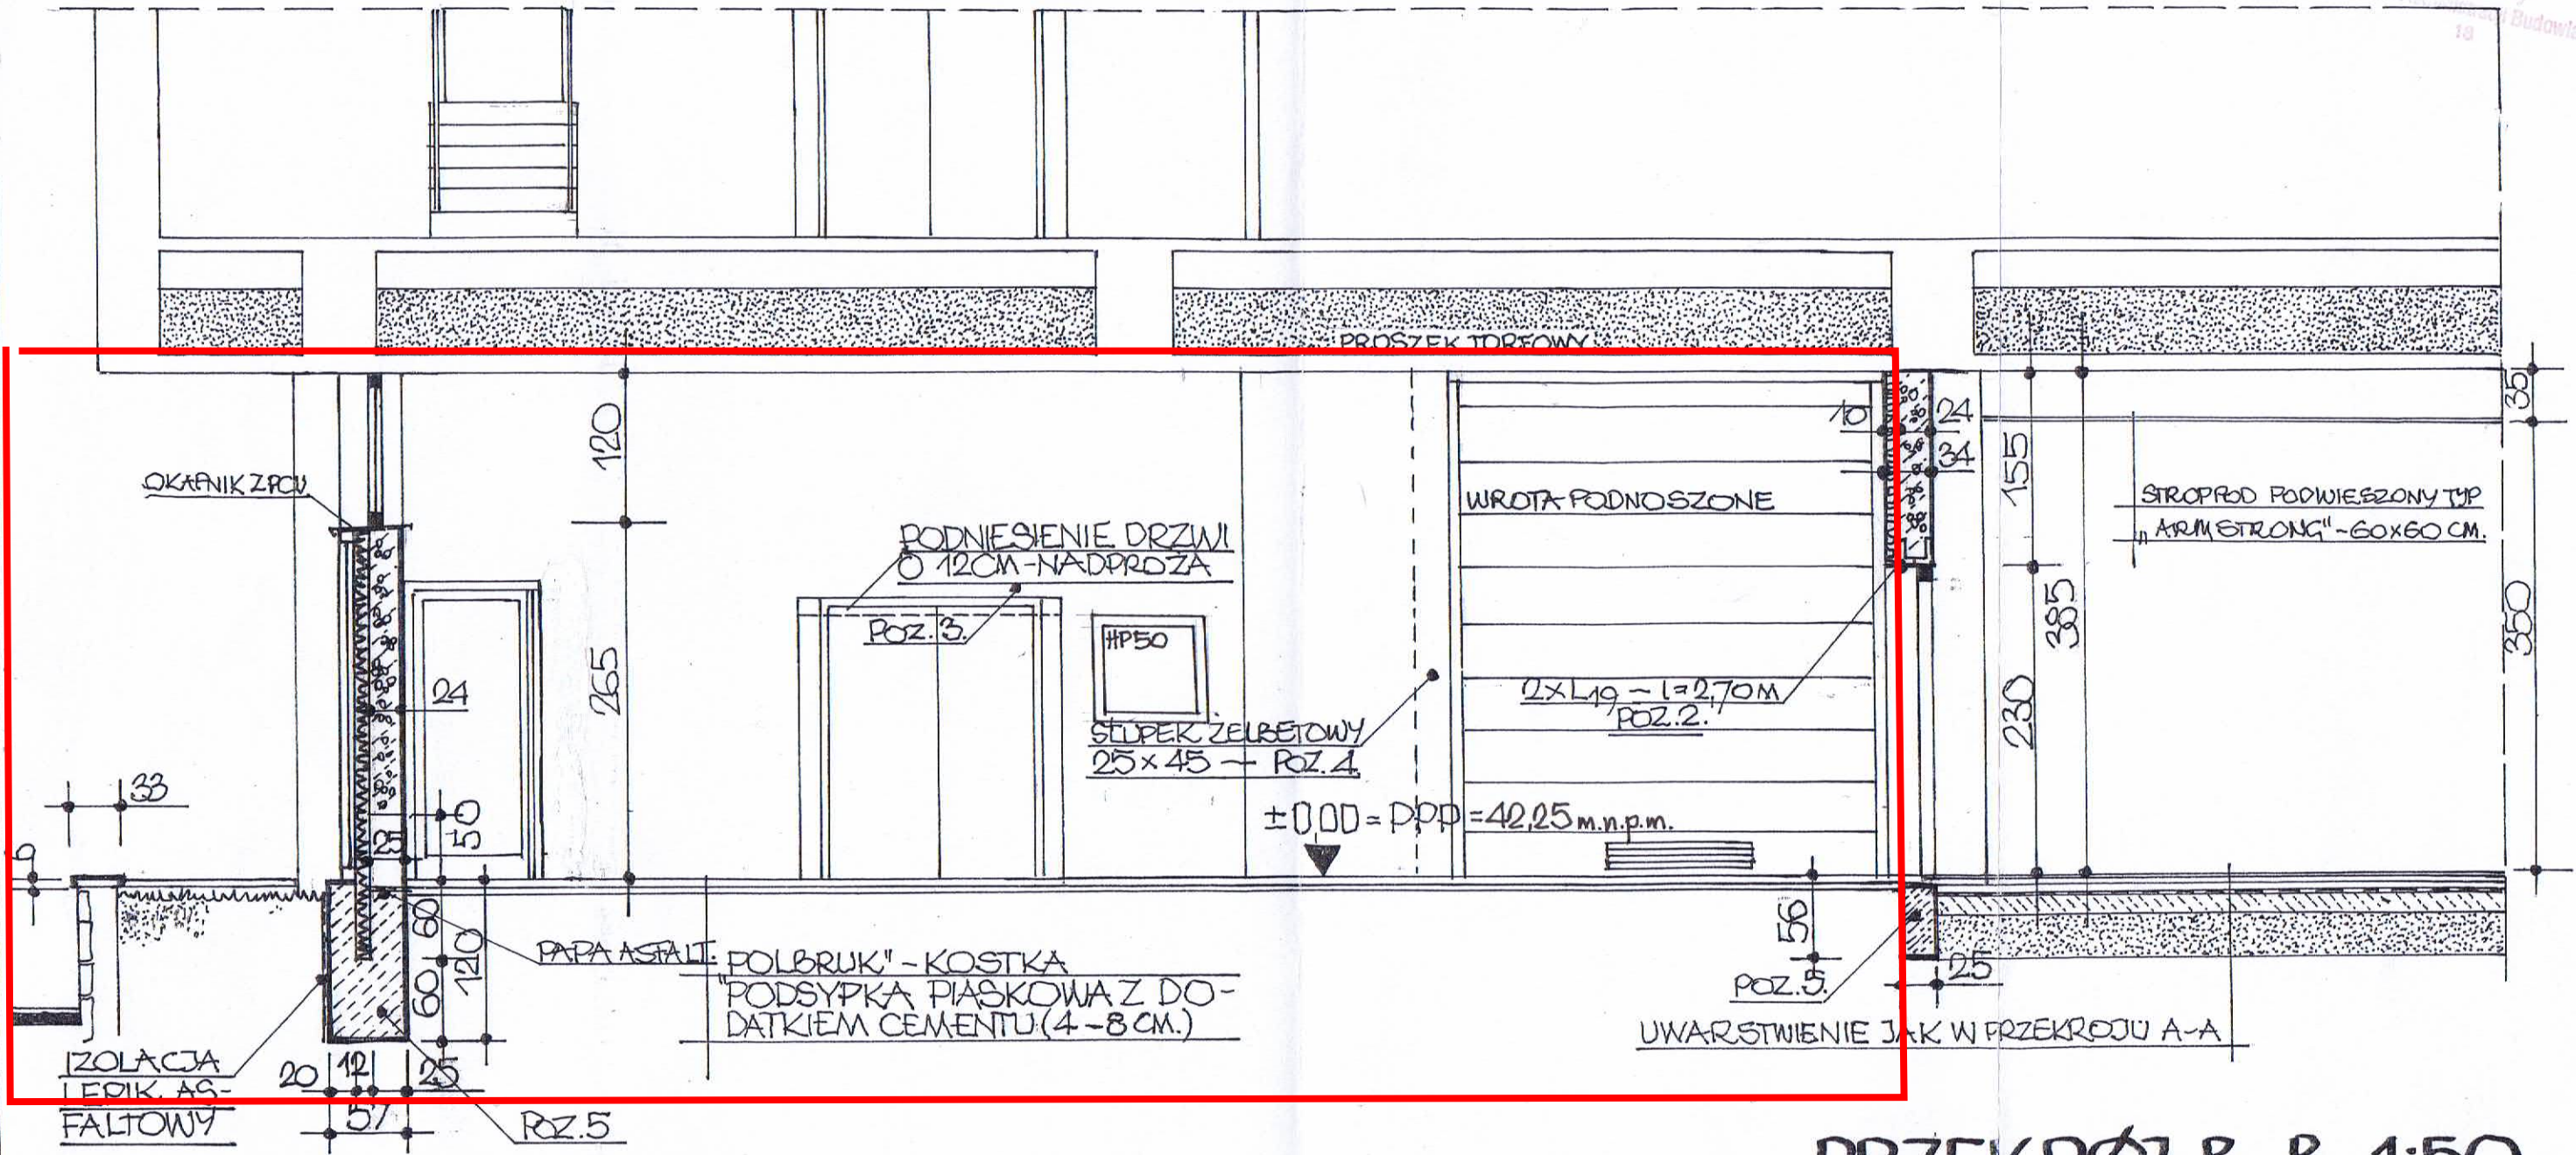


ETAP II

# PRZEKROJ B-B · 1:50

OBIEKT: ZABUDOWA PARTERU MIEJSKIEJ GALERII BWA W BYDGOSZCZY UL. GDANSKA 20		INWESTOR: URZĄD MIASTA BYDGOSZCZY	
PROJEKT BUDOWLANY ARCHITEKTURY			
BRANŻA	IMIE I NAZWISKO	UPRAWNIENIA	PDPIS
ARCHITEKTURA	ARCH. TADEUSZ CZERNIAWSKI	ABC/61 KP-0080	<i>[Signature]</i>
KONSTRUKCJA	ARCH. TADEUSZ CZERNIAWSKI	" "	
SPRAWDZAJĄCY ARCHITEKTURY	ARCH. ZDZISŁAW WICHRZYCICI	BWA III-591/63 KP-0074	<i>[Signature]</i>
SPRAWDZAJĄCY KONSTRUKCJE	INŻ. JANUSZ LEWINSKI	BWA III-536/63	<i>[Signature]</i>
POW. ARK. 1A3	DATA: 15.V.2007	RYS. NR. 5/M	




URZĄD MIASTA  
Bydgoszcz  
Wydział Administracji Budowlanej  
18

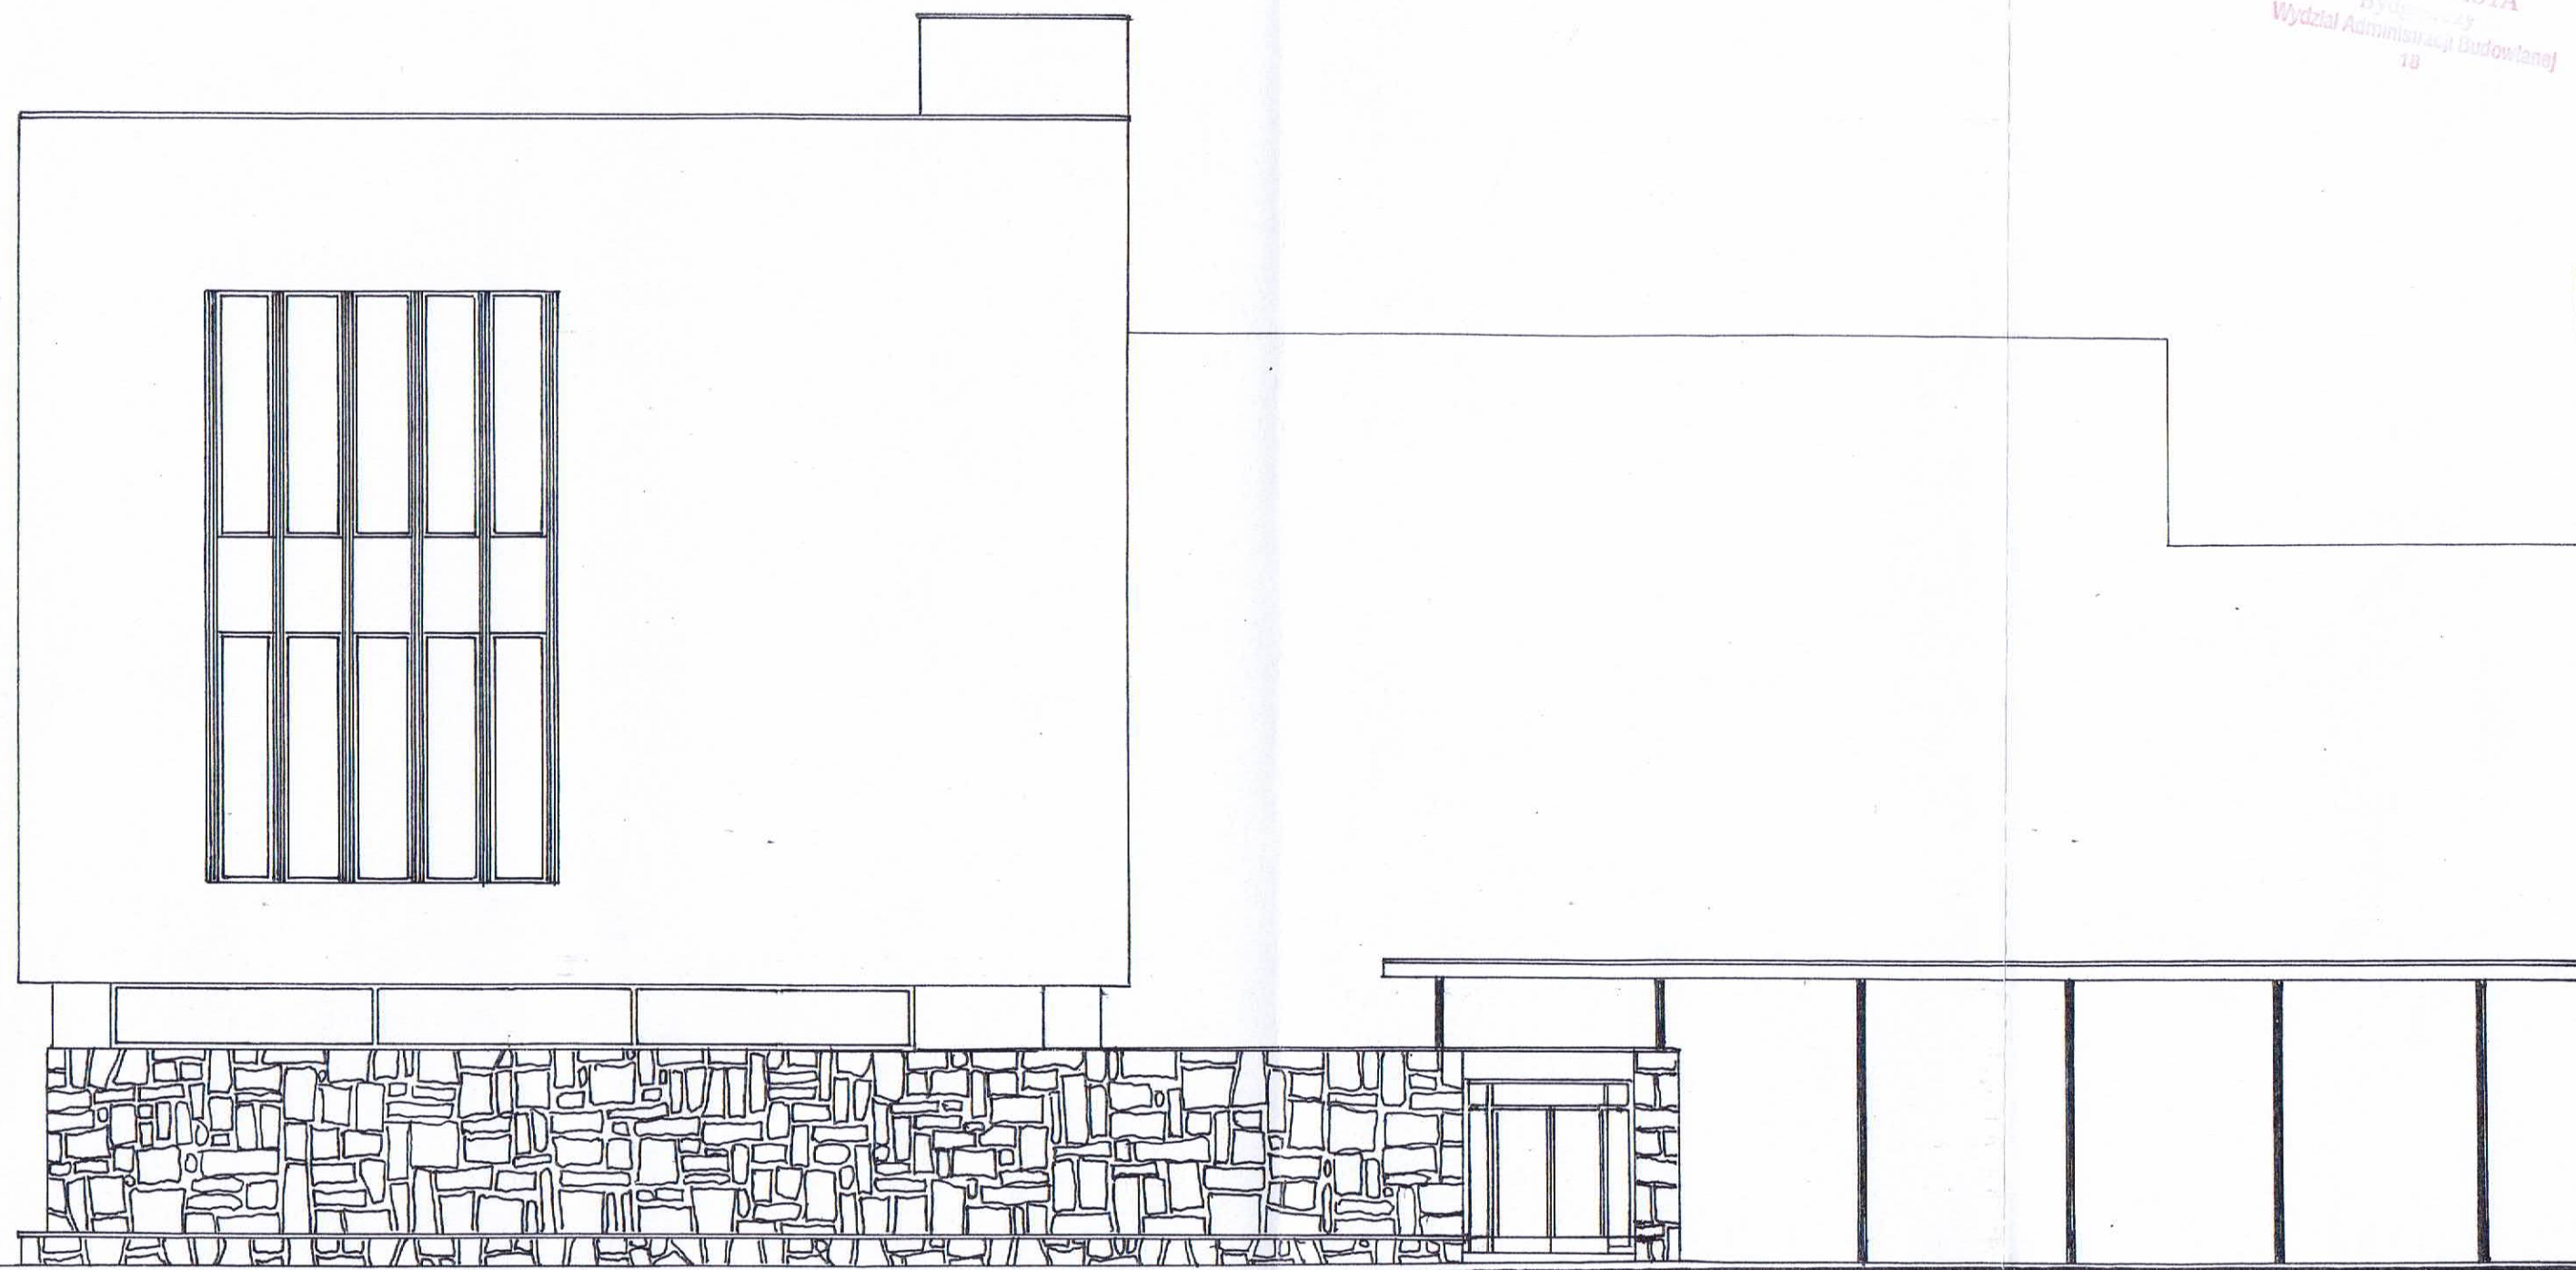

ELEWACJA PÓŁNOCNA/BEZ ZMIAN/ · 1:100

OBIEKT: MIEJSKA GALERIA BWA BYDGOSZCZ GDAŃSKA 20 ZABUDOWA PARTERU		INWESTOR: URZĄD MIASTA BYDGOSZCZY	
PROJEKT BUDOWLANY - ARCHITEKTURA			
BRANŻA	IMIĘ I NAZWISKO	UPRAWNIENIA	PODPIS
PROJEKTANT	ARCH. TADEUSZ CZERNIAŃSKI	4564/61 KP.0080	<i>[Signature]</i>
SPRAWDZĄCY	ARCH. ZDZIŚŁAW WICHRZYCKI	BWA-III-59/63 KP.0074	<i>[Signature]</i>
POW. ARK. 1x3	DATA: 15.V.2007	ARK. NR. 6/11	



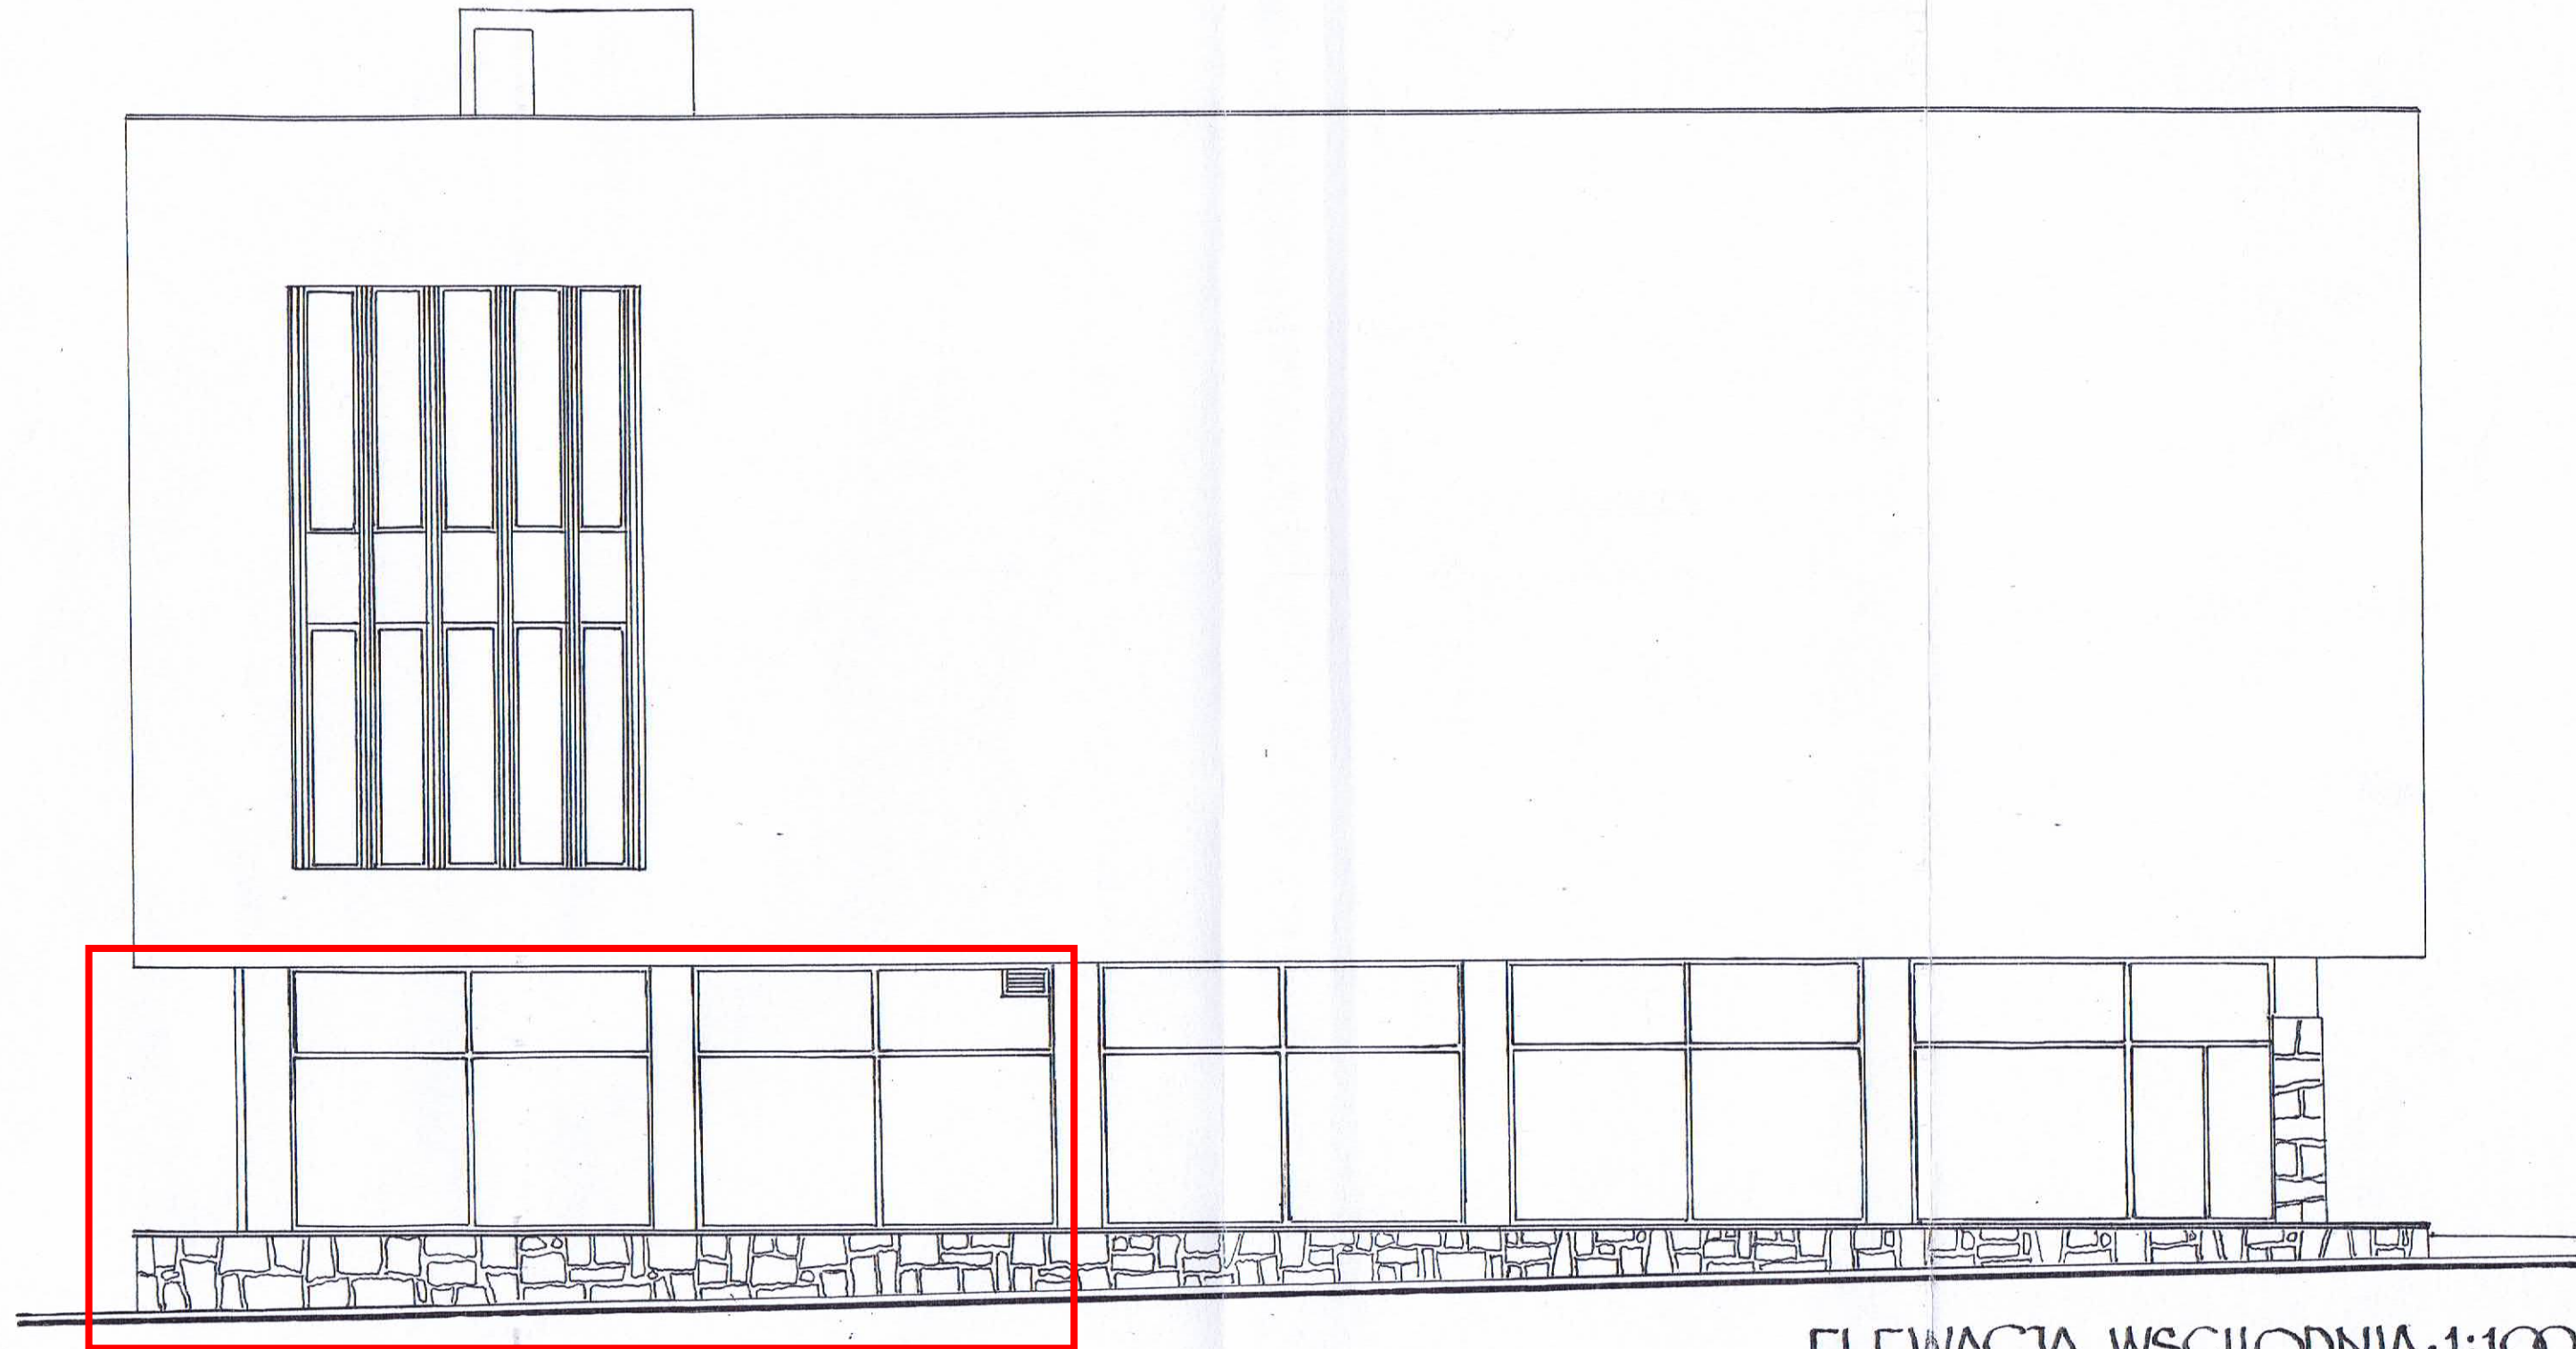


ELEWACJA WSCHODNIA-1:100

ETAP II

OBIEKT: MIEJSKA GALERIA BWA BYDGOSZCZ, GDAŃSKA 20 ZABUDOWA PARTERU		INWESTOR: URZĄD MIASTA BYDGOSZCZY	
PROJEKT BUDOWLANY - ARCHITEKTURA			
BRANŻA	IMIE I NAZWISKO	UPRAWNIENIA	PODPIS
PROJEKTANT	ARCH. TRÓJEJSKI CZERNAWICKI	4564/GI KD-0080	<i>[Signature]</i>
SPRAWDZAJĄCY	ARCH. ZDZISŁAW WICHRZYCKI	BWA III-694/G5 KP-0074	<i>[Signature]</i>
POW. ARK. 1A3	DATA: 15.V.2007	ARK. NR. 7/11	



URZĄD MIASTA  
Bydgoszcz  
Wydział Administracji Budowlanej  
18

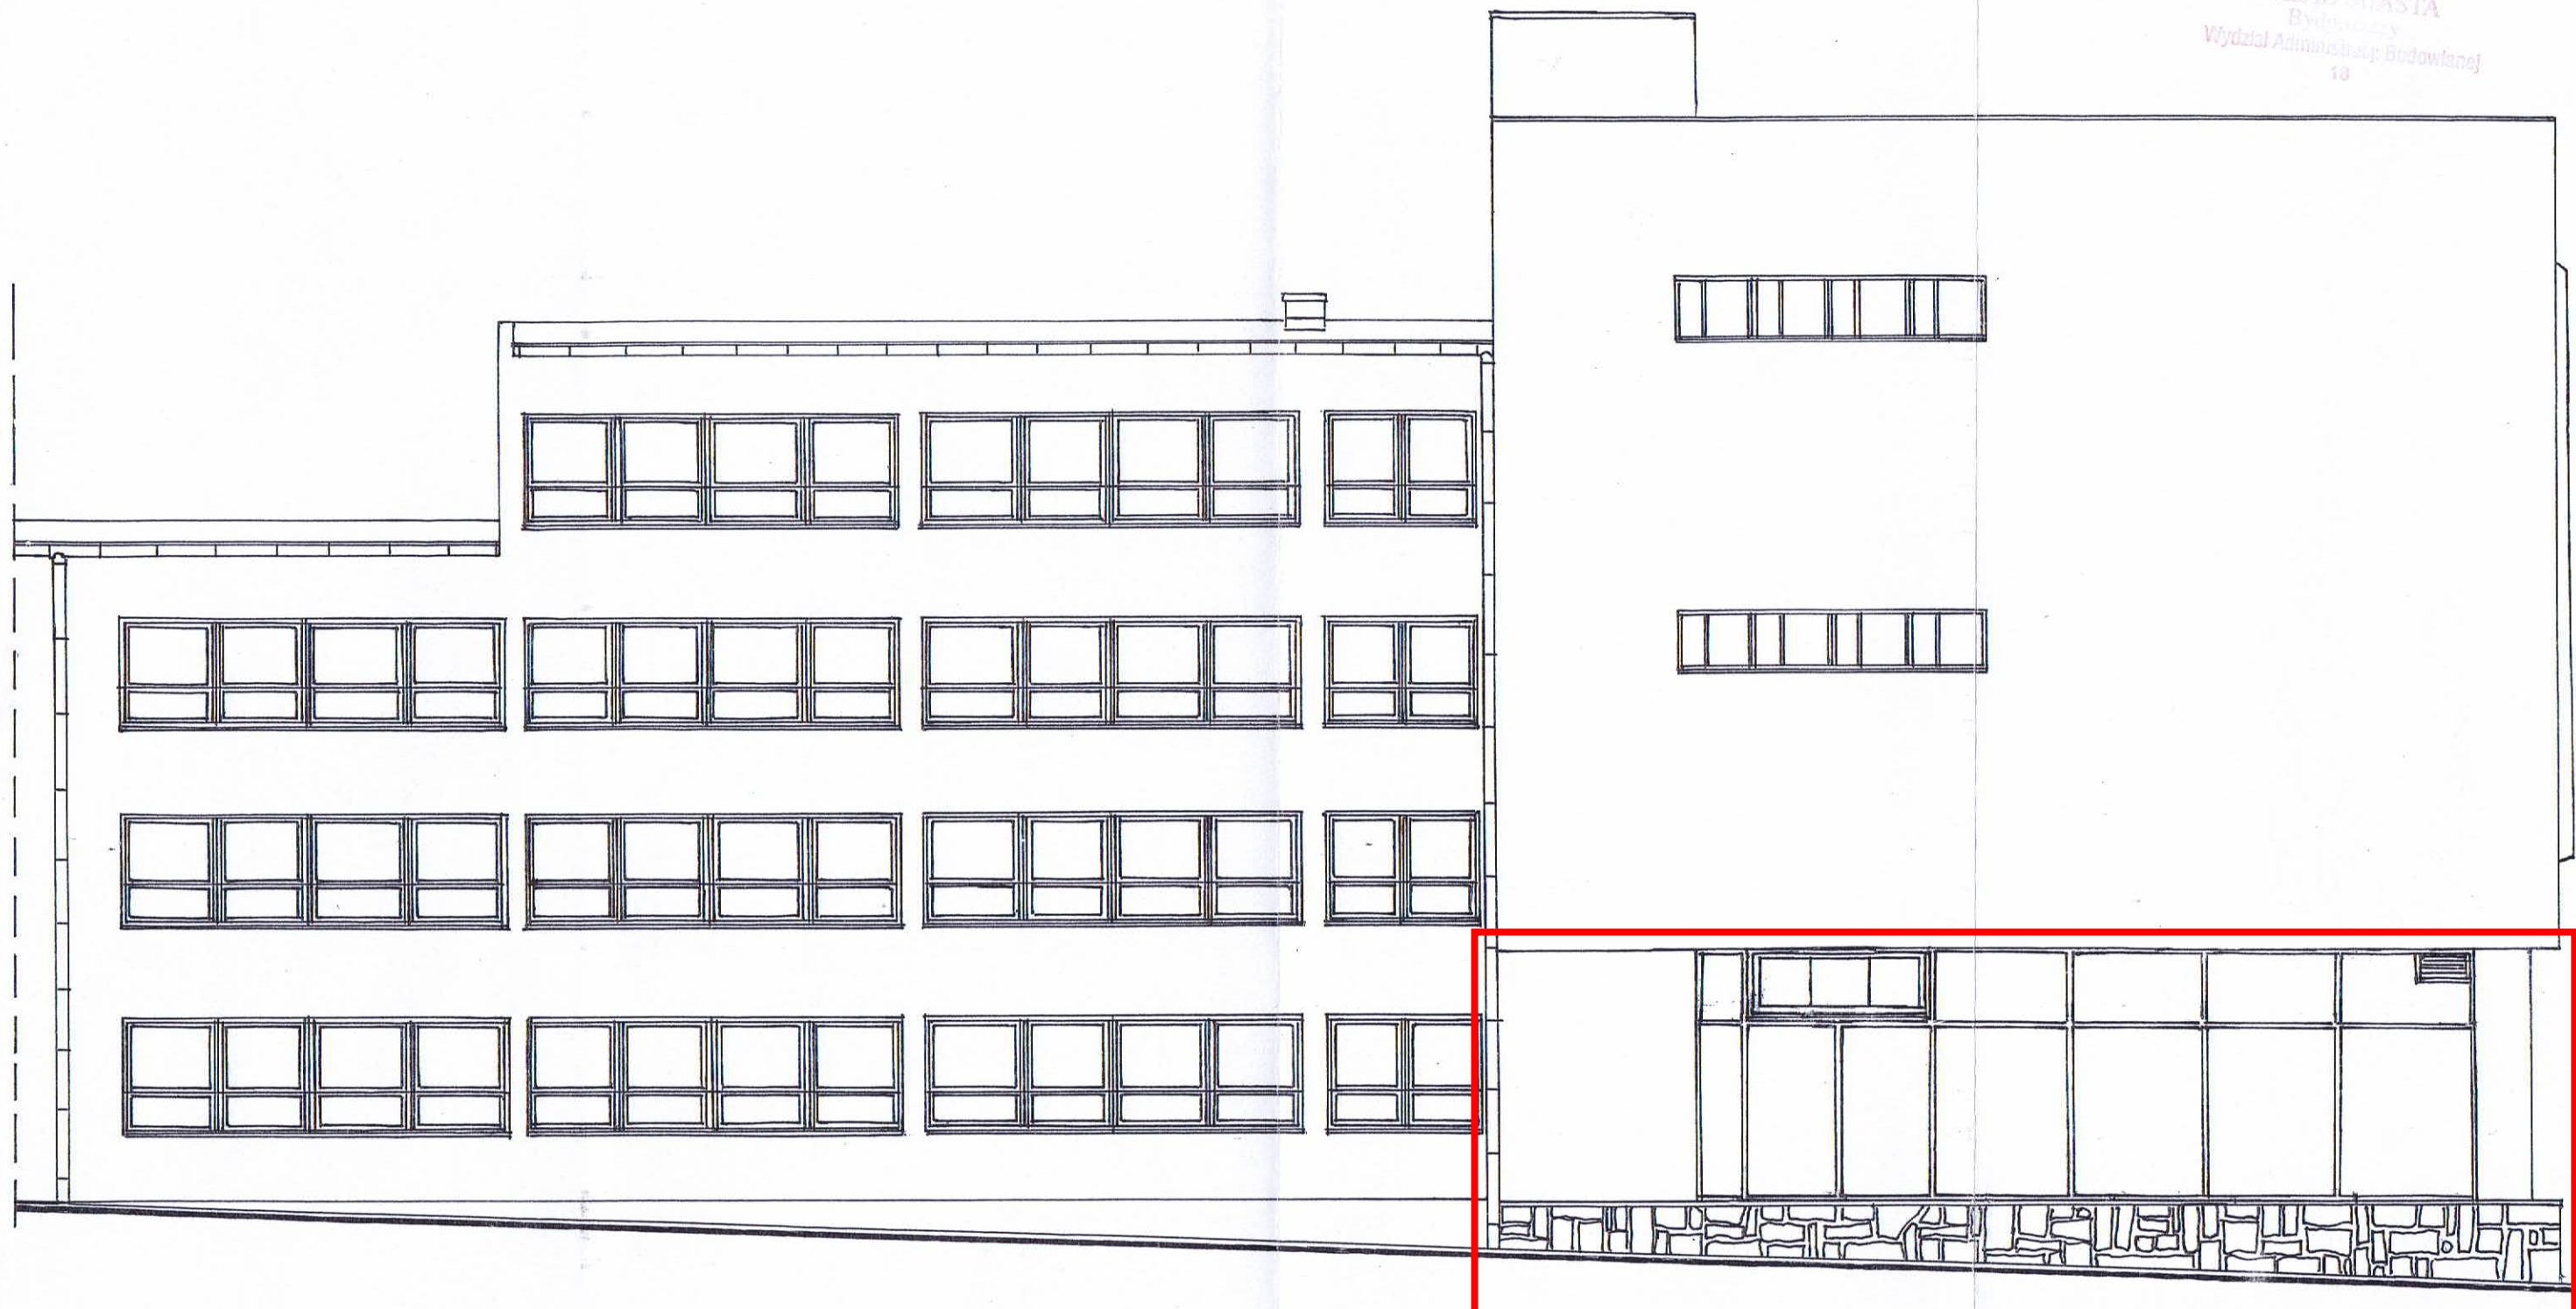


ETAP II

### ELEWACJA POŁUDNIOWA · 1:100

OBIEKT: MIEJSKA GALERIA BWA BYDGOSZCZ · CDAMSKA 20 ZABUDOWA PARTERU		INWESTOR: URZĄD MIASTA BYDGOSZCZY	
PROJEKT BUDOWLANY - ARCHITEKTURA			
BRANŻA	IMIĘ I NAZWISKO	UPRAWNIENIA	PODPIS
PROJEKTANT	ARCH. TADEUSZ CZERNIAWSKI	2564/GA KP-0080	<i>[Signature]</i>
SPRAWDZAJĄCY	ARCH. ZDZIŚŁAW WICHRZYCKI	BLA/III-BY/158 RP-0074	<i>[Signature]</i>
Row.ark. 1/3	DATA: 15.V.2007	ARK.NR. 8/11	








URZĄD MIASTA  
Bydgoszcz  
Wydział Administracji Budowlanej  
18

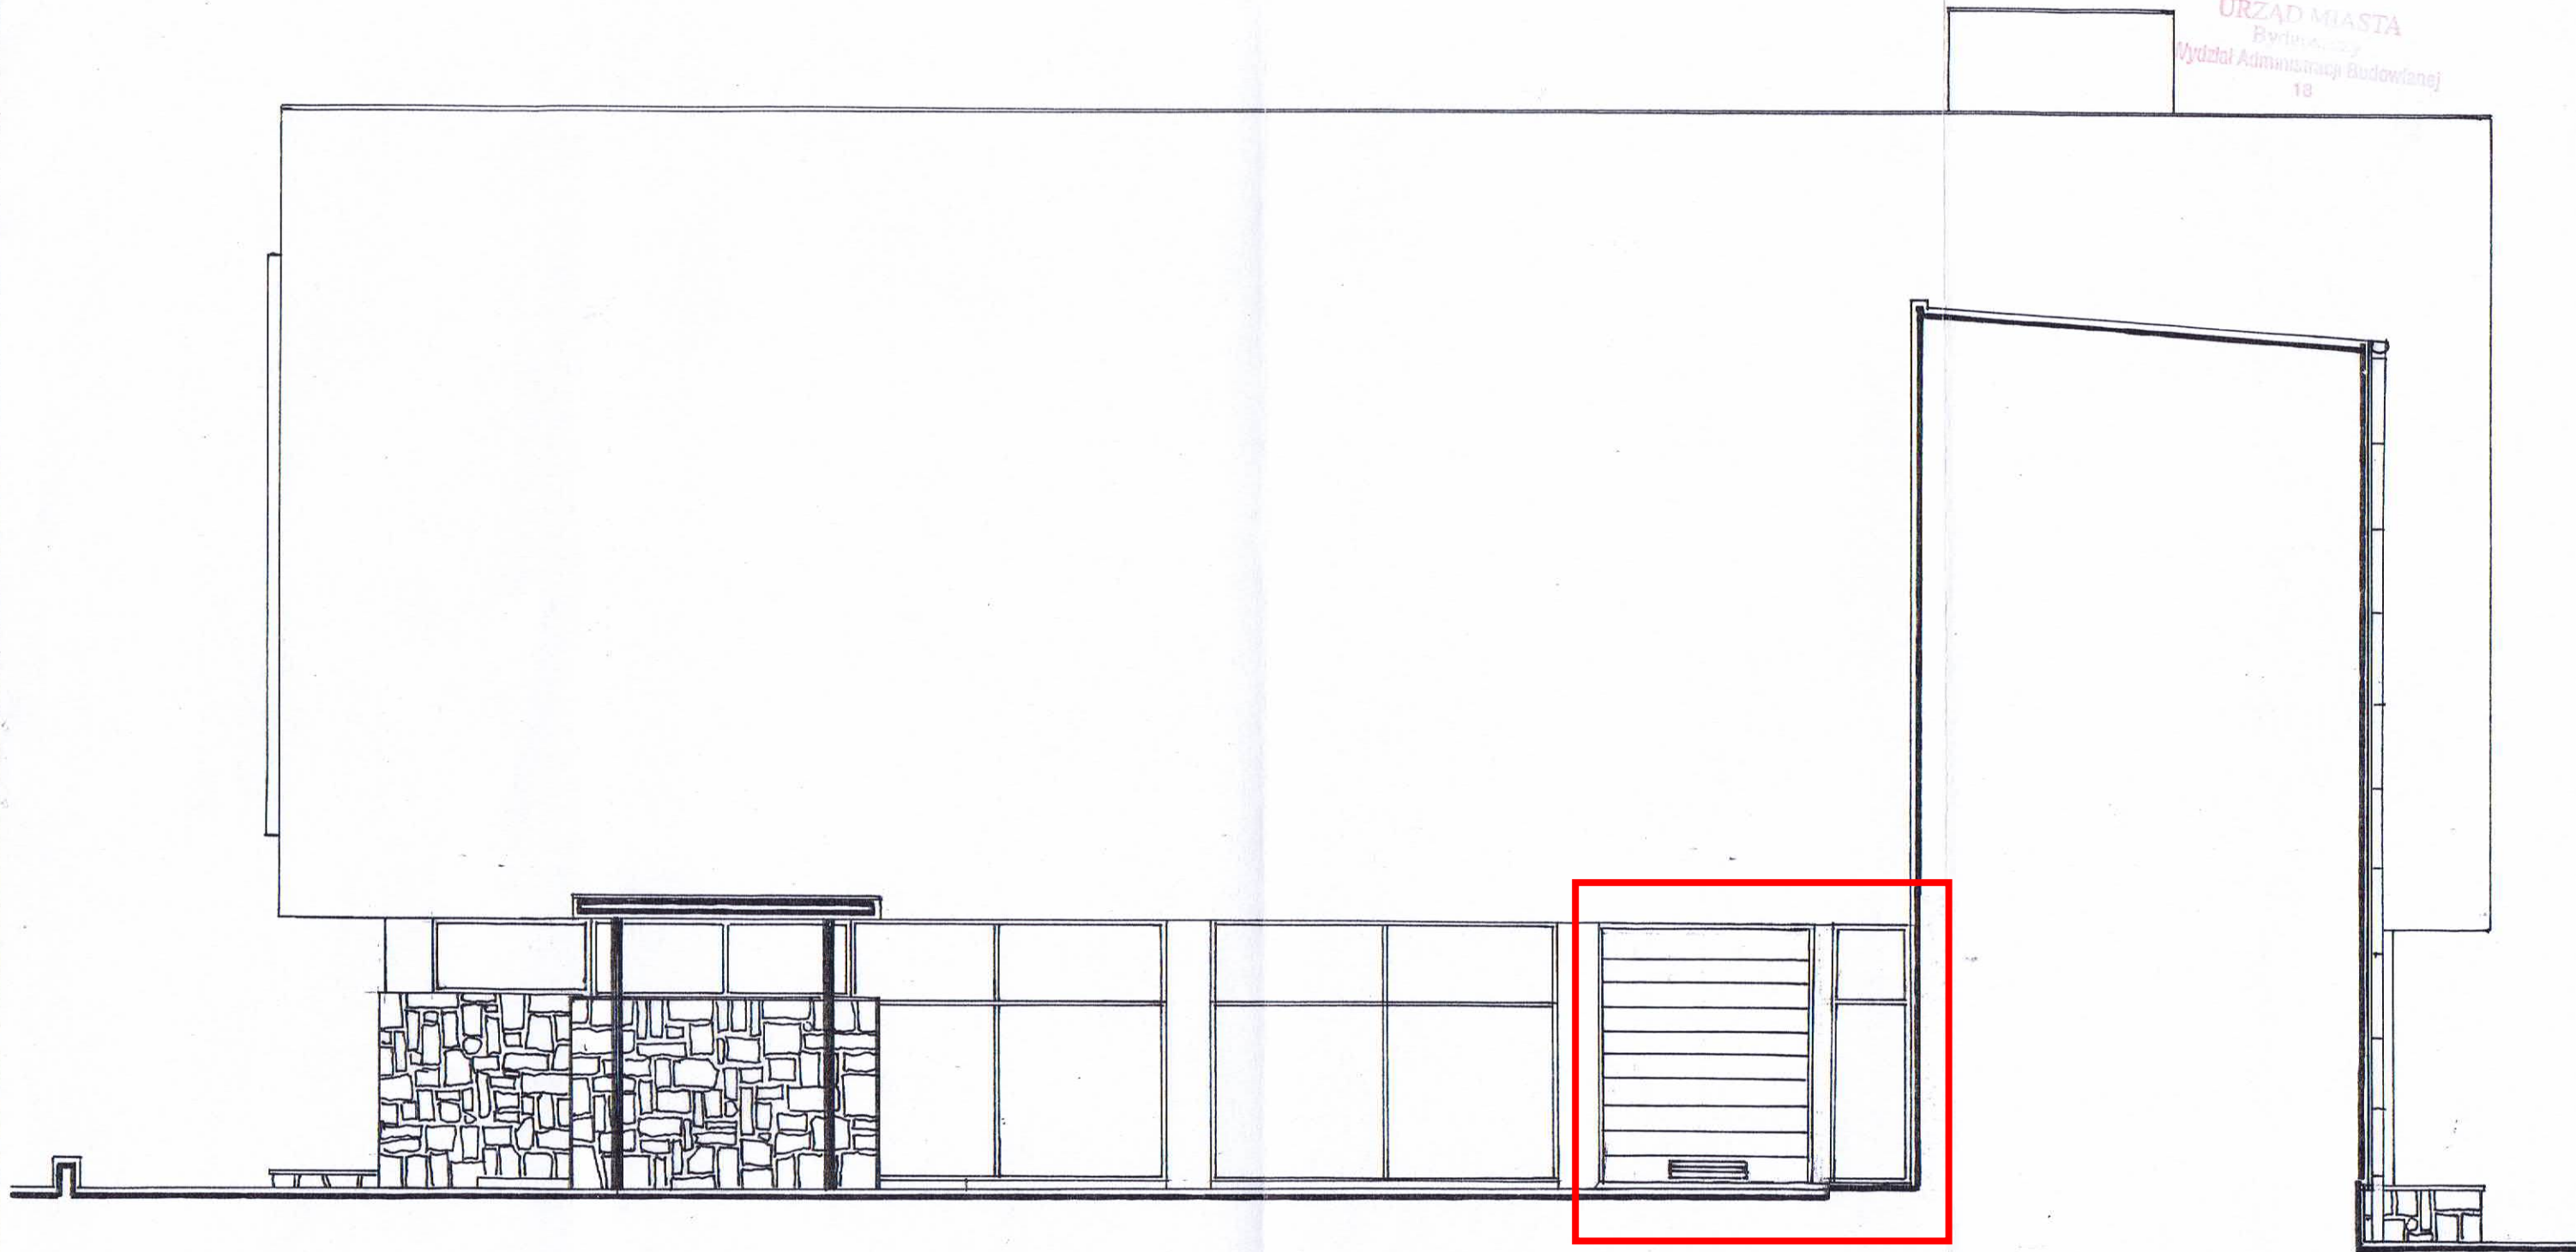

ETAP II **ELEWACJA ZACHODNIA · 1:100**

OBIEKT: MIEJSKA GALERIA DWA BYDGOSZCZ, GDANSKA 20 ZABUDOWA PARTERU		INWESTOR: URZĄD MIASTA BYDGOSZCZY	
PROJEKT BUDOWLANY-ARCHITEKTURA			
BRANŻA	IMIĘ I NAZWISKO	URZĄDNIENIA	PODPIS
PROJ. ARCH.	ARCH. TADEUSZ CZERNIAWSKI	4564/61 KP.0080	<i>[Signature]</i>
SPRAWDZAJĄCY	ARCH. ZDZISŁAW WICHRZYŃSKI	614 II-594/63 KP.0074	<i>[Signature]</i>
RÓW. ARK. 1/3	DATA: 15.V.2007	ARK. NR. 9/11	

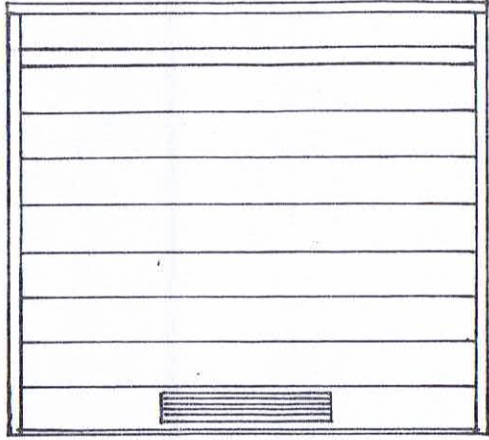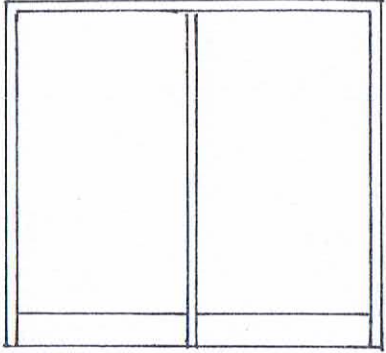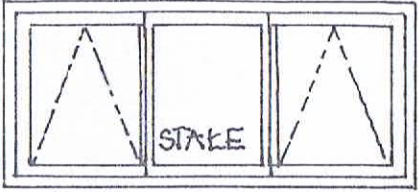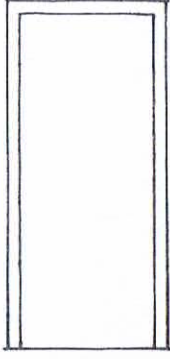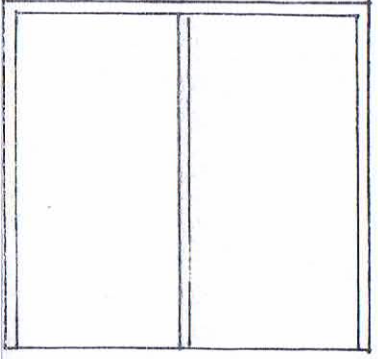

NR.	1	2	3	4P	5P		
OPIS	DRZWI-WROTA STALOWE PODNOSZONNE Z ZALUZJĄ RUCHOMĄ.	DRZWI DREWNIANE DWUSKRZYDŁOWE.	OKNO COKA UCHYLENE Z PCW SZKŁONE SZKŁEM CZYSTYM BEZPIECZNYM GRUB. 6MM.	DRZWI JEDNOSKRZYDŁOWE O ODPORNOŚCI OGNIOWEJ EI 60, DYMOSZCZELNE DRZWI PRAWO	DRZWI DWUSKRZYDŁOWE ODPORNOŚCI OGNIOWEJ EI 60, DYMOSZCZELNE		
SCHEMAT							
WYMIARY	W ŚWIATLE MURÓW/OŚCIEŻY	So	3300	2500	2760	1100	2500
		Ho	3850	2300	1200	2300	2300
	W ŚWIATLE OŚCIEŻNICY	So	-	2300	-	900	2300
		Hm	-	2200	-	2200	2200
ILOŚĆ SZTUK	1	1	1	1	1		
UWAGI:	ZALUZJE ZAMYKANE OD WNETRZA. WROTA MALOWANE W KOLORZE SZKŁA ELEWACYJNEGO. PRÓG 3 CM. Z KĄTOWNIKA O WYM. 80x80x6	MALOWANE W KOLORZE BIAŁYM MATOWYM. COKÓŁ WYS. 20 CM Z BLACHY MOSIĘŻNEJ GRUB. 1,0MM.	BIAŁY KOLOR PCW. OTWIERANIE Z POZIOMU FODEŁGI.	KOLOR BIAŁY	KOLOR BIAŁY		


**ZESTAWIENIE DRZWI I OKIEN-1:50**

OBIEKT: MIĘSKA GALERIA BWA BYDGOSZCZ- GDANSKA 20 ZABUDOWA PARTERU		INWESTOR: URZĄD MIASTA BYDGOSZCZY	
PROJEKT BUDOWLANY-ARCHITECTURA	IMIE I NAZWISKO		PODPIS
BRANŻA	ARCH. TROBEJ	4564/C1	KP-0080
PROT. ARCH.	ARCH. ZOBISIAW	BWA III-531/68	KP-0074
SPRAWDZAJĄCY	ARCH. ZOBISIAW WIGURZYCKI		
POW. ARK. 1x4	DATA: 15.12.2007	ARK. NR.	10/11





ELEWACJA PÓŁNOCNA /BEZ ZMIAN/ 1:200

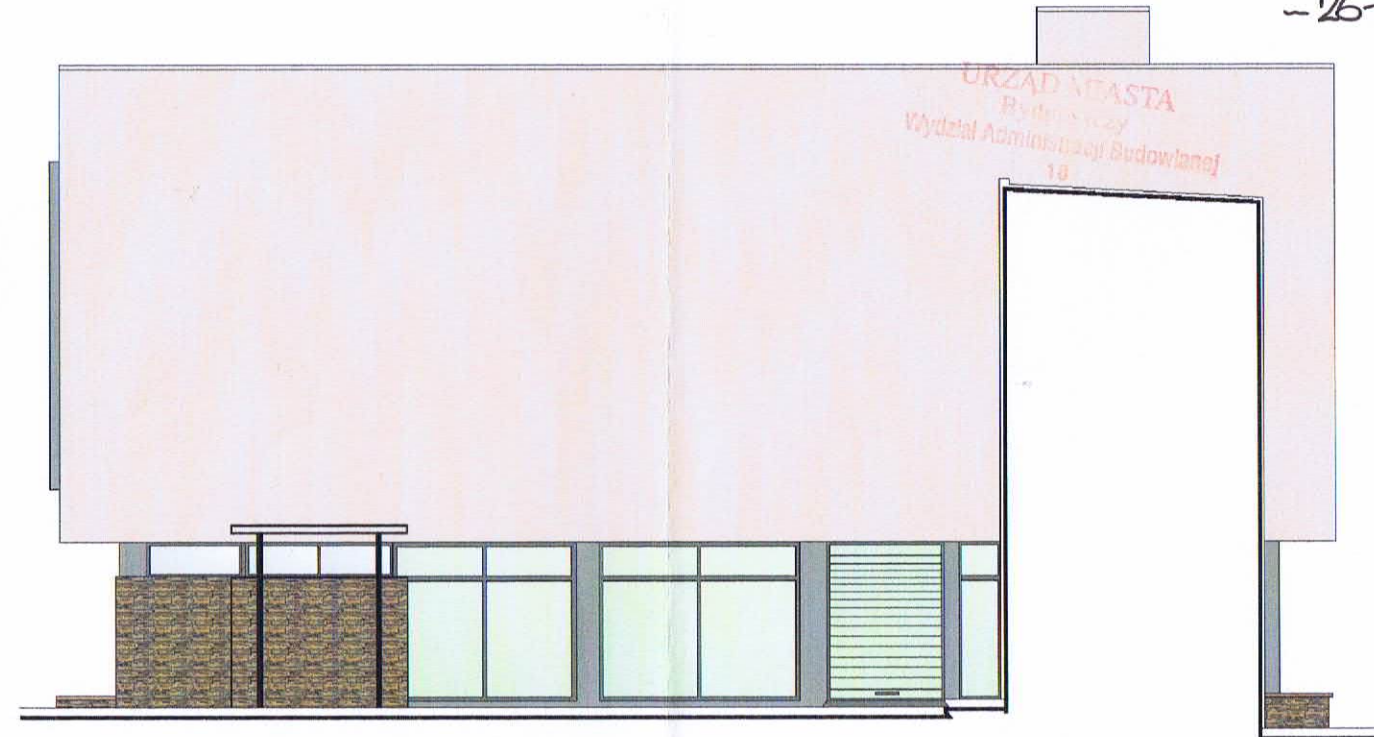


ELEWACJA ZACHODNIA 1:200



ELEWACJA WSCHODNIA 1:200




ELEWACJA POŁUDNIOWA 1:200

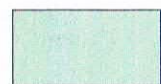

- Fasada szklana-szkło nieprzeziernie kolor RAL 6019



- Filary - kolor szary - istniejący

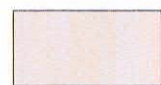

- Okładzina kamienna / tynk mineralny - istniejąca



- Okładzina kamienna - istniejąca

OBIEKT:	MIEJSKA GALERIA BWA BYDGOSZCZ, ul. GDAŃSKA 20 ZABUDOWA PARTERU	INWESTOR:	URZĄD MIASTA BYDGOSZCZY
PROJEKT BUDOWLANY - ARCHITEKTURA			
BRANŻA:	IMIE I NAZWISKO:	UPRAWNIENIA:	PÓDPIS:
PROJEKTANT:	arch. Tadeusz Czerniawski	4564/61 KP.0080	<i>[Signature]</i>
SPRAWDZAJĄCY:	arch. Zdzisław Wichrzycki	BUA-III-591/63 KP.0074	<i>[Signature]</i>
POW. ARK. 1 A3	DATA: 15. 05. 2007r.	ARK. NR	